


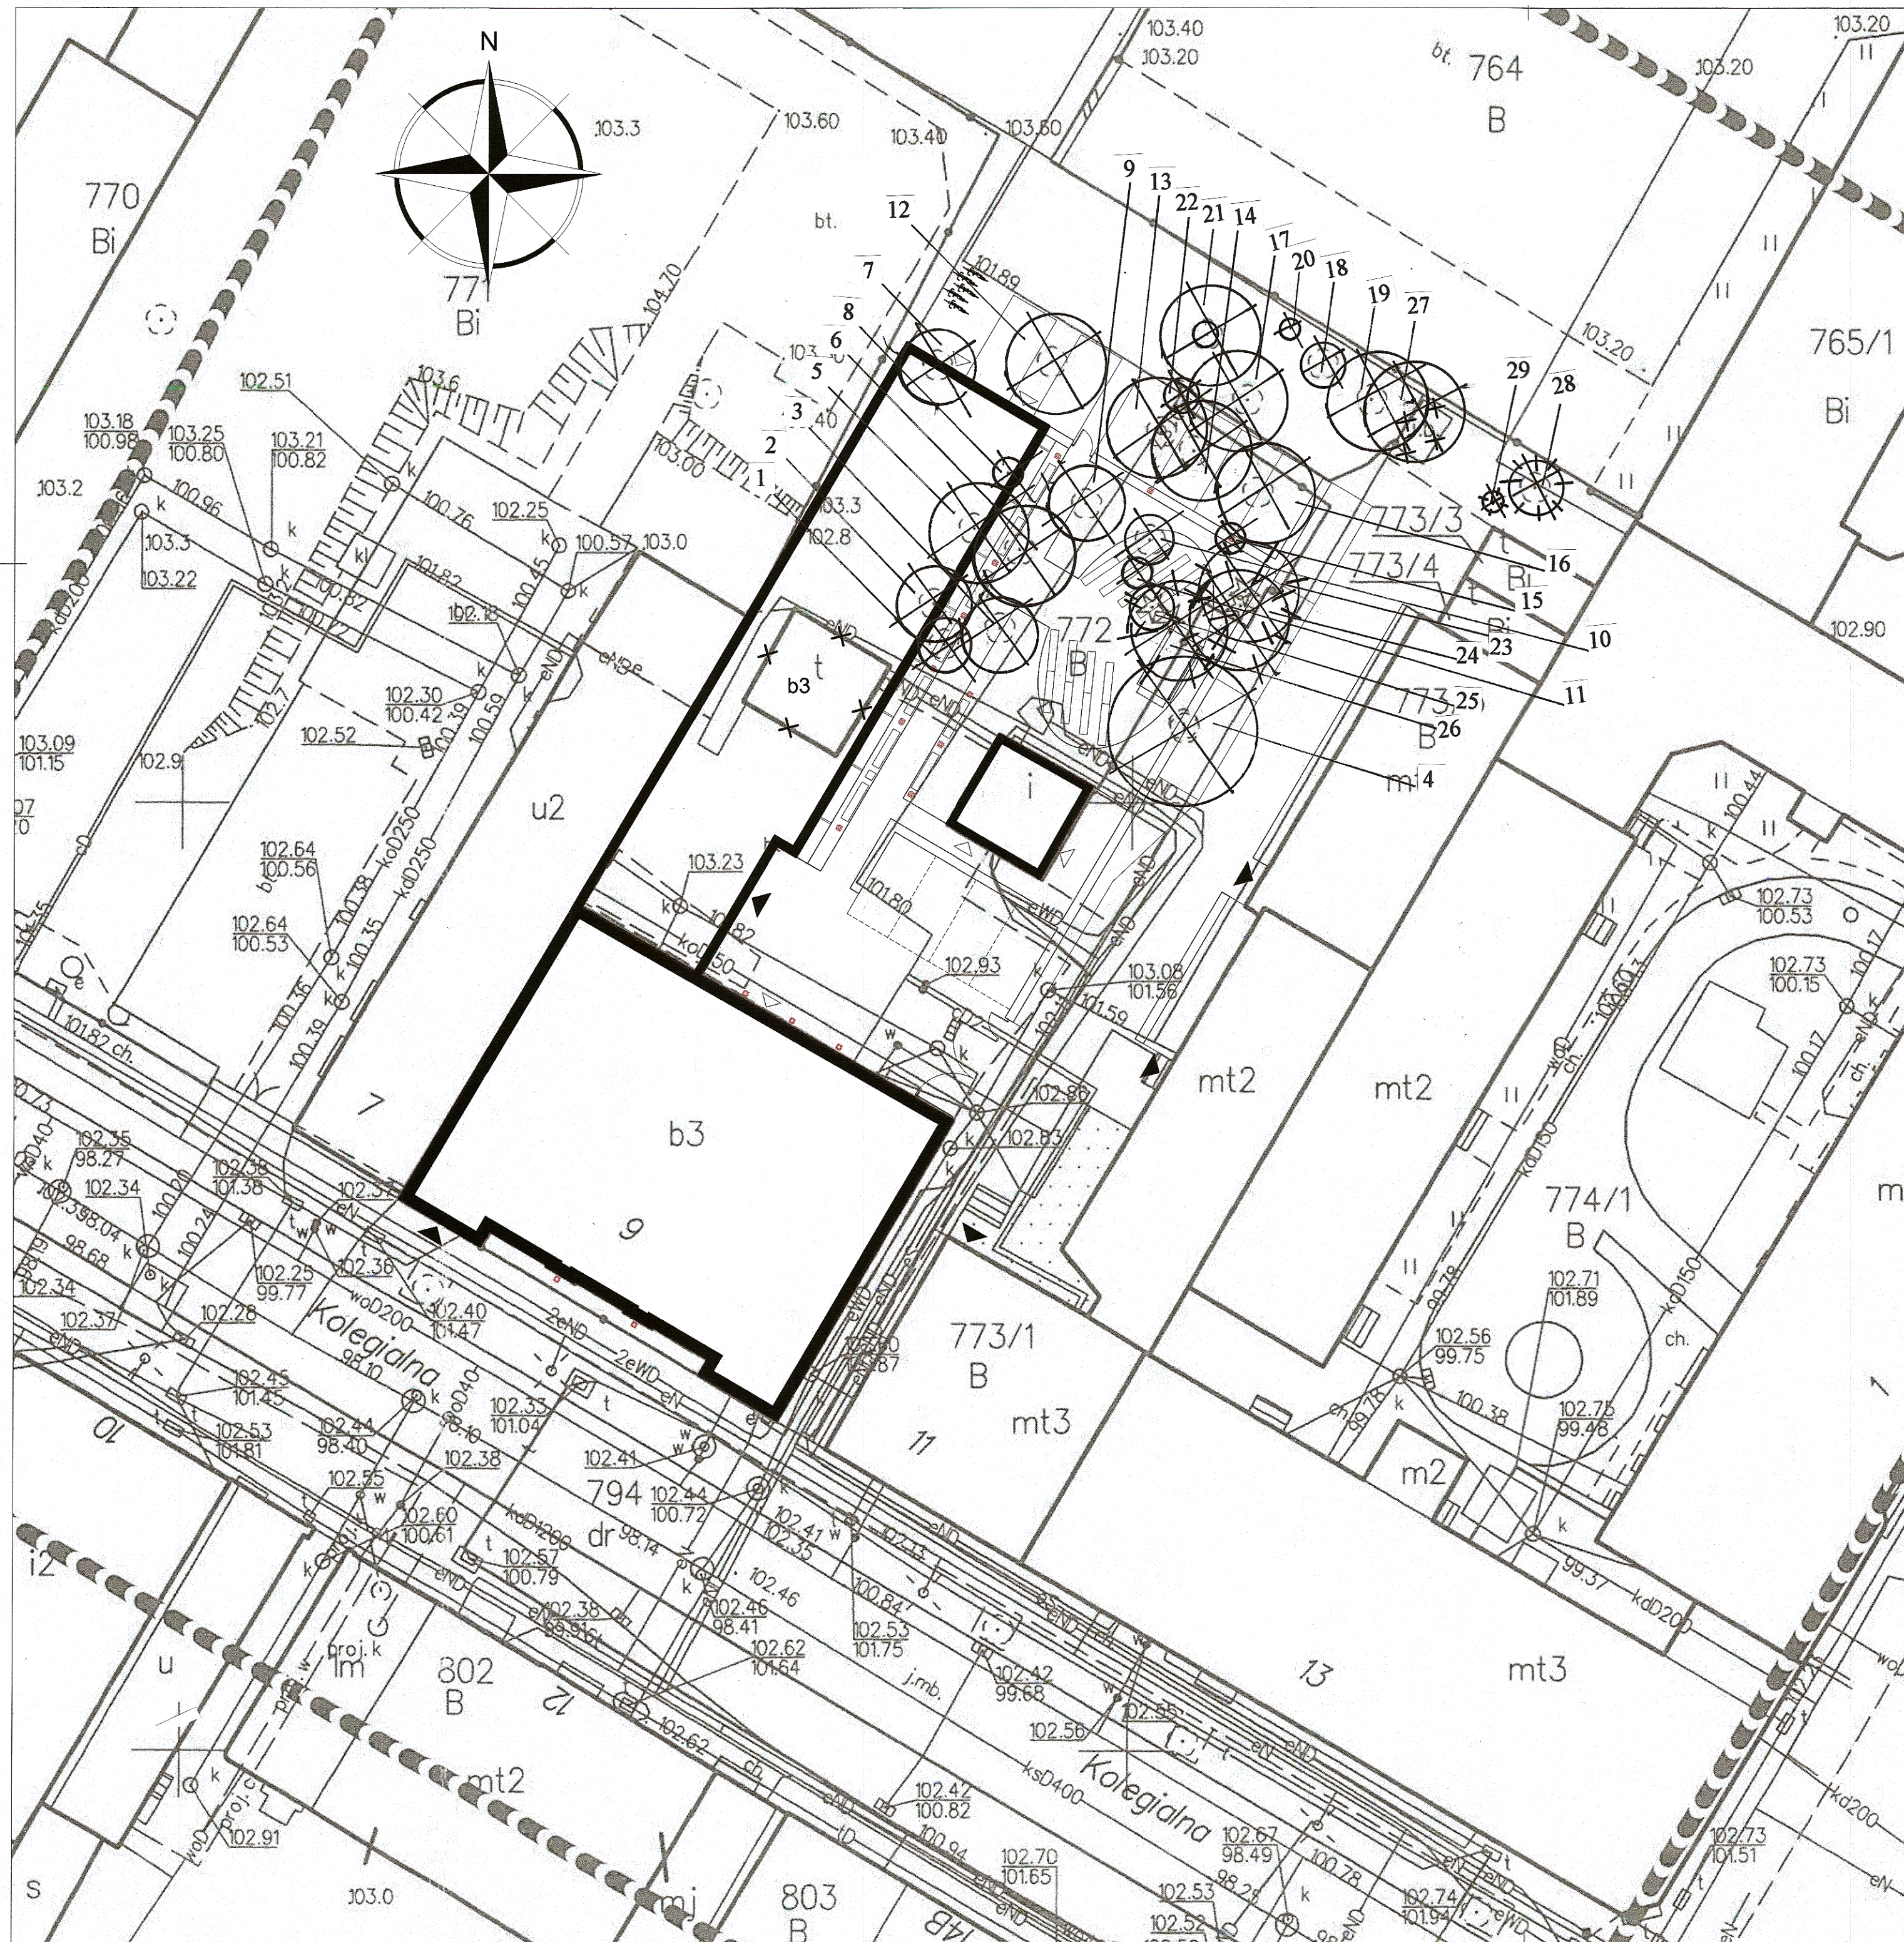

SYMBOLE	
	- istniejące drzewa liściaste
	- istniejące drzewa iglaste
	- istniejące krzewy iglaste

INWESTOR	
GMINA MIASTO PŁOCK Pl. Stary Rynek 1, 09-400 Płock	
ZESPÓŁ PROJEKTOWY	
WAW BIURO PROJEKTOWANIA I REALIZACJI ARCHITEKTURY UL. CYGANKA 7 87-800 WŁOCŁAWEK e-mail: wladzimirskaniewski@wp.pl	
PROJEKTANT	mgr inż. ogrodnik HALINA MARGIEL-MIGDAŁ KPOIA nr KP-0021 nr upr.: WBPP-NIN-8386-5/279 Wk w specjalności architektonicznej
OBIEKT	
REMONT, PRZEBUDOWA, NADBUDOWA I ROZBUDOWA BUDYNKU URZĘDU STANU CYWILNEGO 09-402 PŁOCK, UL. KOLEGIALNA 9 DZ. NR: 772, 773/1, 773/5 (obręb 8 Śródmieście)	
STADIUM	
PROJEKT WYKONAWCZY	
BRANŻA	
ZIELEŃ	
TYTUŁ RYSUNKU	
PROJEKT GOSPODARKI DRZEWOSTANEM - ZAŁĄCZNIK 2	
DATA WYDANIA	30.10.2019
NR RYSUNKU	PZ-1
PRAWA AUTORSKIE ZASTRZEŻONE. NINIEJSZY PROJEKT JEST PRZEDMIOTEM PRAWA AUTORSKIEGO I OCHRONY. JEST AUTORSKIM PRACĄ OSOBY FIZYCZNEJ I AUTORSKIM PRACĄ MAJĄTKOWYM JAKO "UTWÓR ARCHITEKTONICZNY". ARCHITEKTONICZNO-URBANISTYCZNY, URBANISTYCZNY NA PODSTAWIE USTAWY Z DN. 4.02.1994 O PRAWIE AUTORSKIM I PRAWACH POŚCIEPNYCH (Dz. U. nr 60 z 2000r., poz. 904).	
NR STRONY	SKALA 1:250