


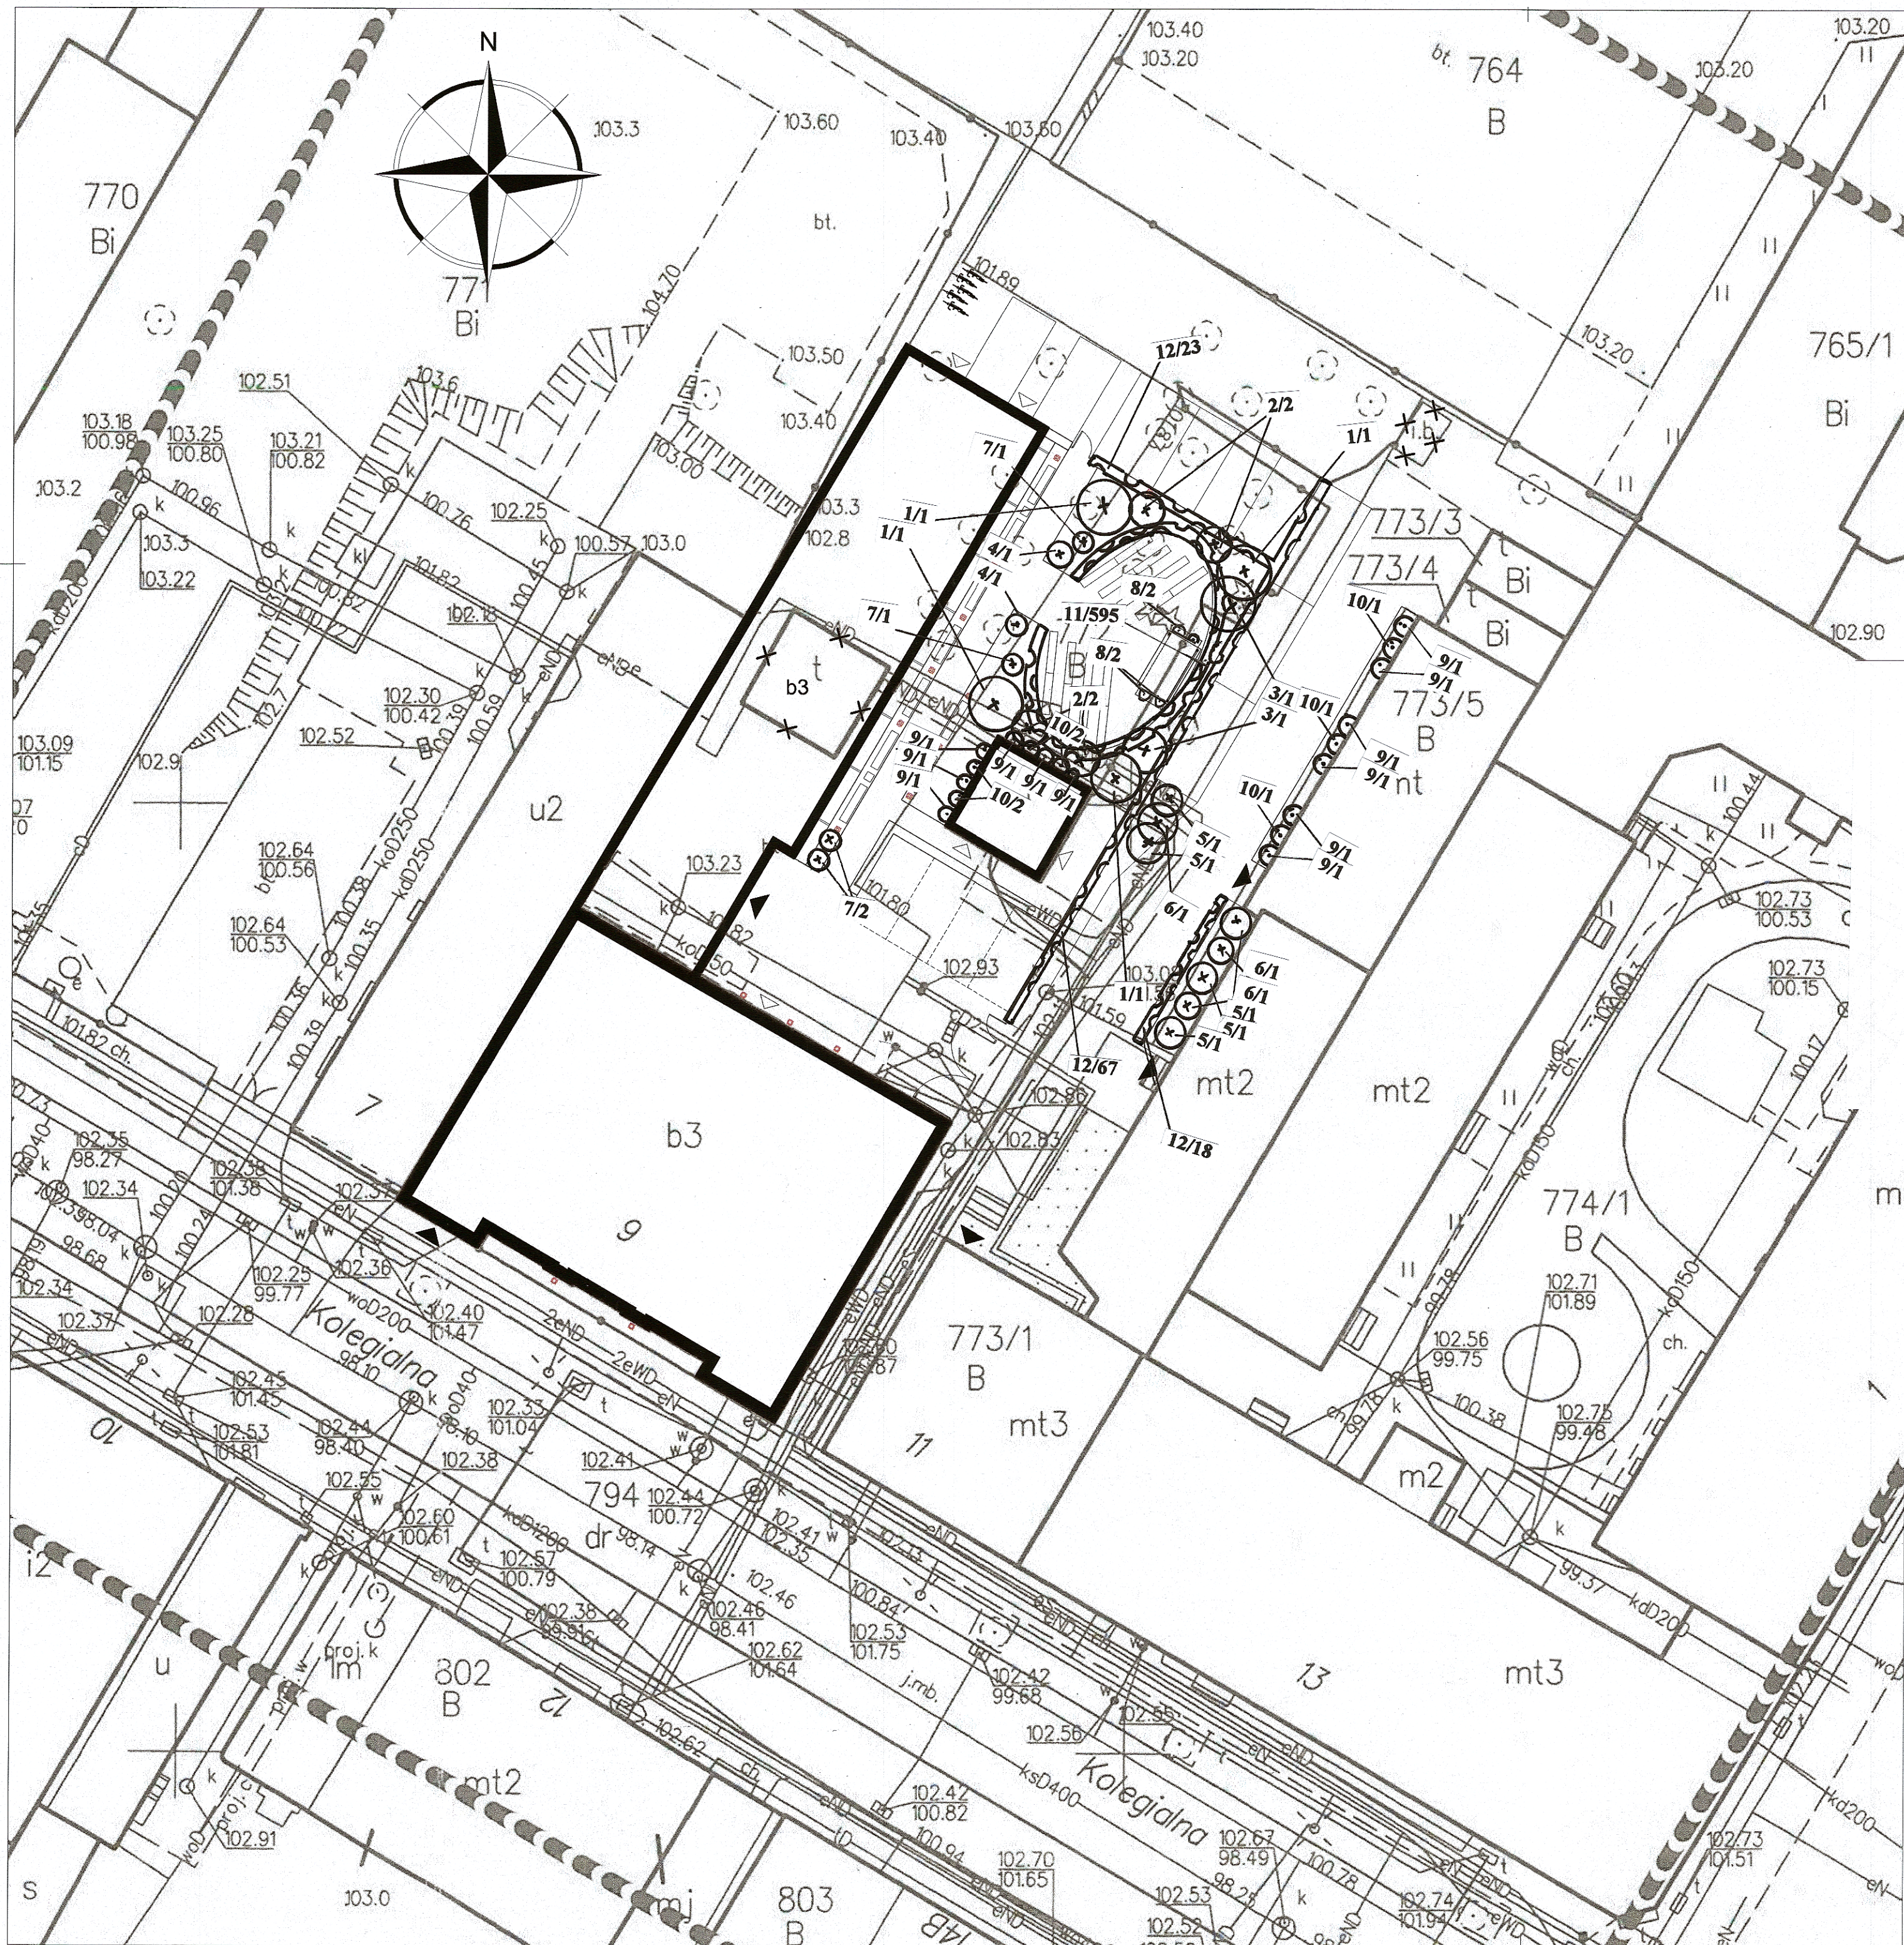

OZNACZENIA DO PROJEKTU

-  drzewa projektowane liściaste
-  drzewa projektowane iglaste
-  krzewy liściaste
-  żywopłot formowany
-  płot

INWESTOR	
GMINA MIASTO PŁOCK Pl. Stary Rynek 1, 09-400 Płock	
ZESPÓŁ PROJEKTOWY	
WAW BIURO PROJEKTOWANIA I REALIZACJI ARCHITEKTURY UL. CYGANKA 7 87-800 WŁOCŁAWEK e-mail: wlozdzimierzkaniewski@wp.pl	
PROJEKTANT	mgr inż. ogrodnik HALINA MARGIEL-MIGDAŁ KPOIA nr KP-0021 nr upr.: WBPP-NN-8386-5/2/79 Wk w specjalności architektonicznej
OBIEKT	
REMONT, PRZEBUDOWA, NADBUDOWA I ROZBUDOWA BUDYNKU URZĘDU STANU CYWILNEGO 09-402 PŁOCK, UL. KOLEGIALNA 9 DZ. NR: 772, 773/1, 773/5 (obręb 8 Śródmieście)	
STADIUM	
PROJEKT WYKONAWCZY	
BRANŻA	
ZIELEŃ	
TYTUŁ RYSUNKU	
PROJEKT WYKONAWCZY ZIELENI - ZAŁĄCZNIK 1	
DATA WYDANIA	30.10.2019
NR RYSUNKU	PWZ-1
PRAWA AUTORSKIE ZASTRZEŻONE. NIEJEST TO PROJEKT, JEST PRZEDMIOTEM PRAWA AUTORSKIEGO I CHRONIONY JEST AUTORSKIMI PRAWAMI OSOBY FIZYCZNEJ I AUTORSKIMI PRAWAMI MAJĄTKOWYMI JAKO UTWÓR ARCHITEKTONICZNY. ARCHITEKTONICZNO-URBANISTYCZNY, URBANISTYCZNY NA PODSTAWIE USTAWY Z DN. 4.10.1994 O PRAWIE AUTORSKIM I PRAWACH PODKREWNYCH (Dz.U. nr 98 z 2005, poz. 904)	
NR STRONY	SKALA 1:250