RZUT PARTERU

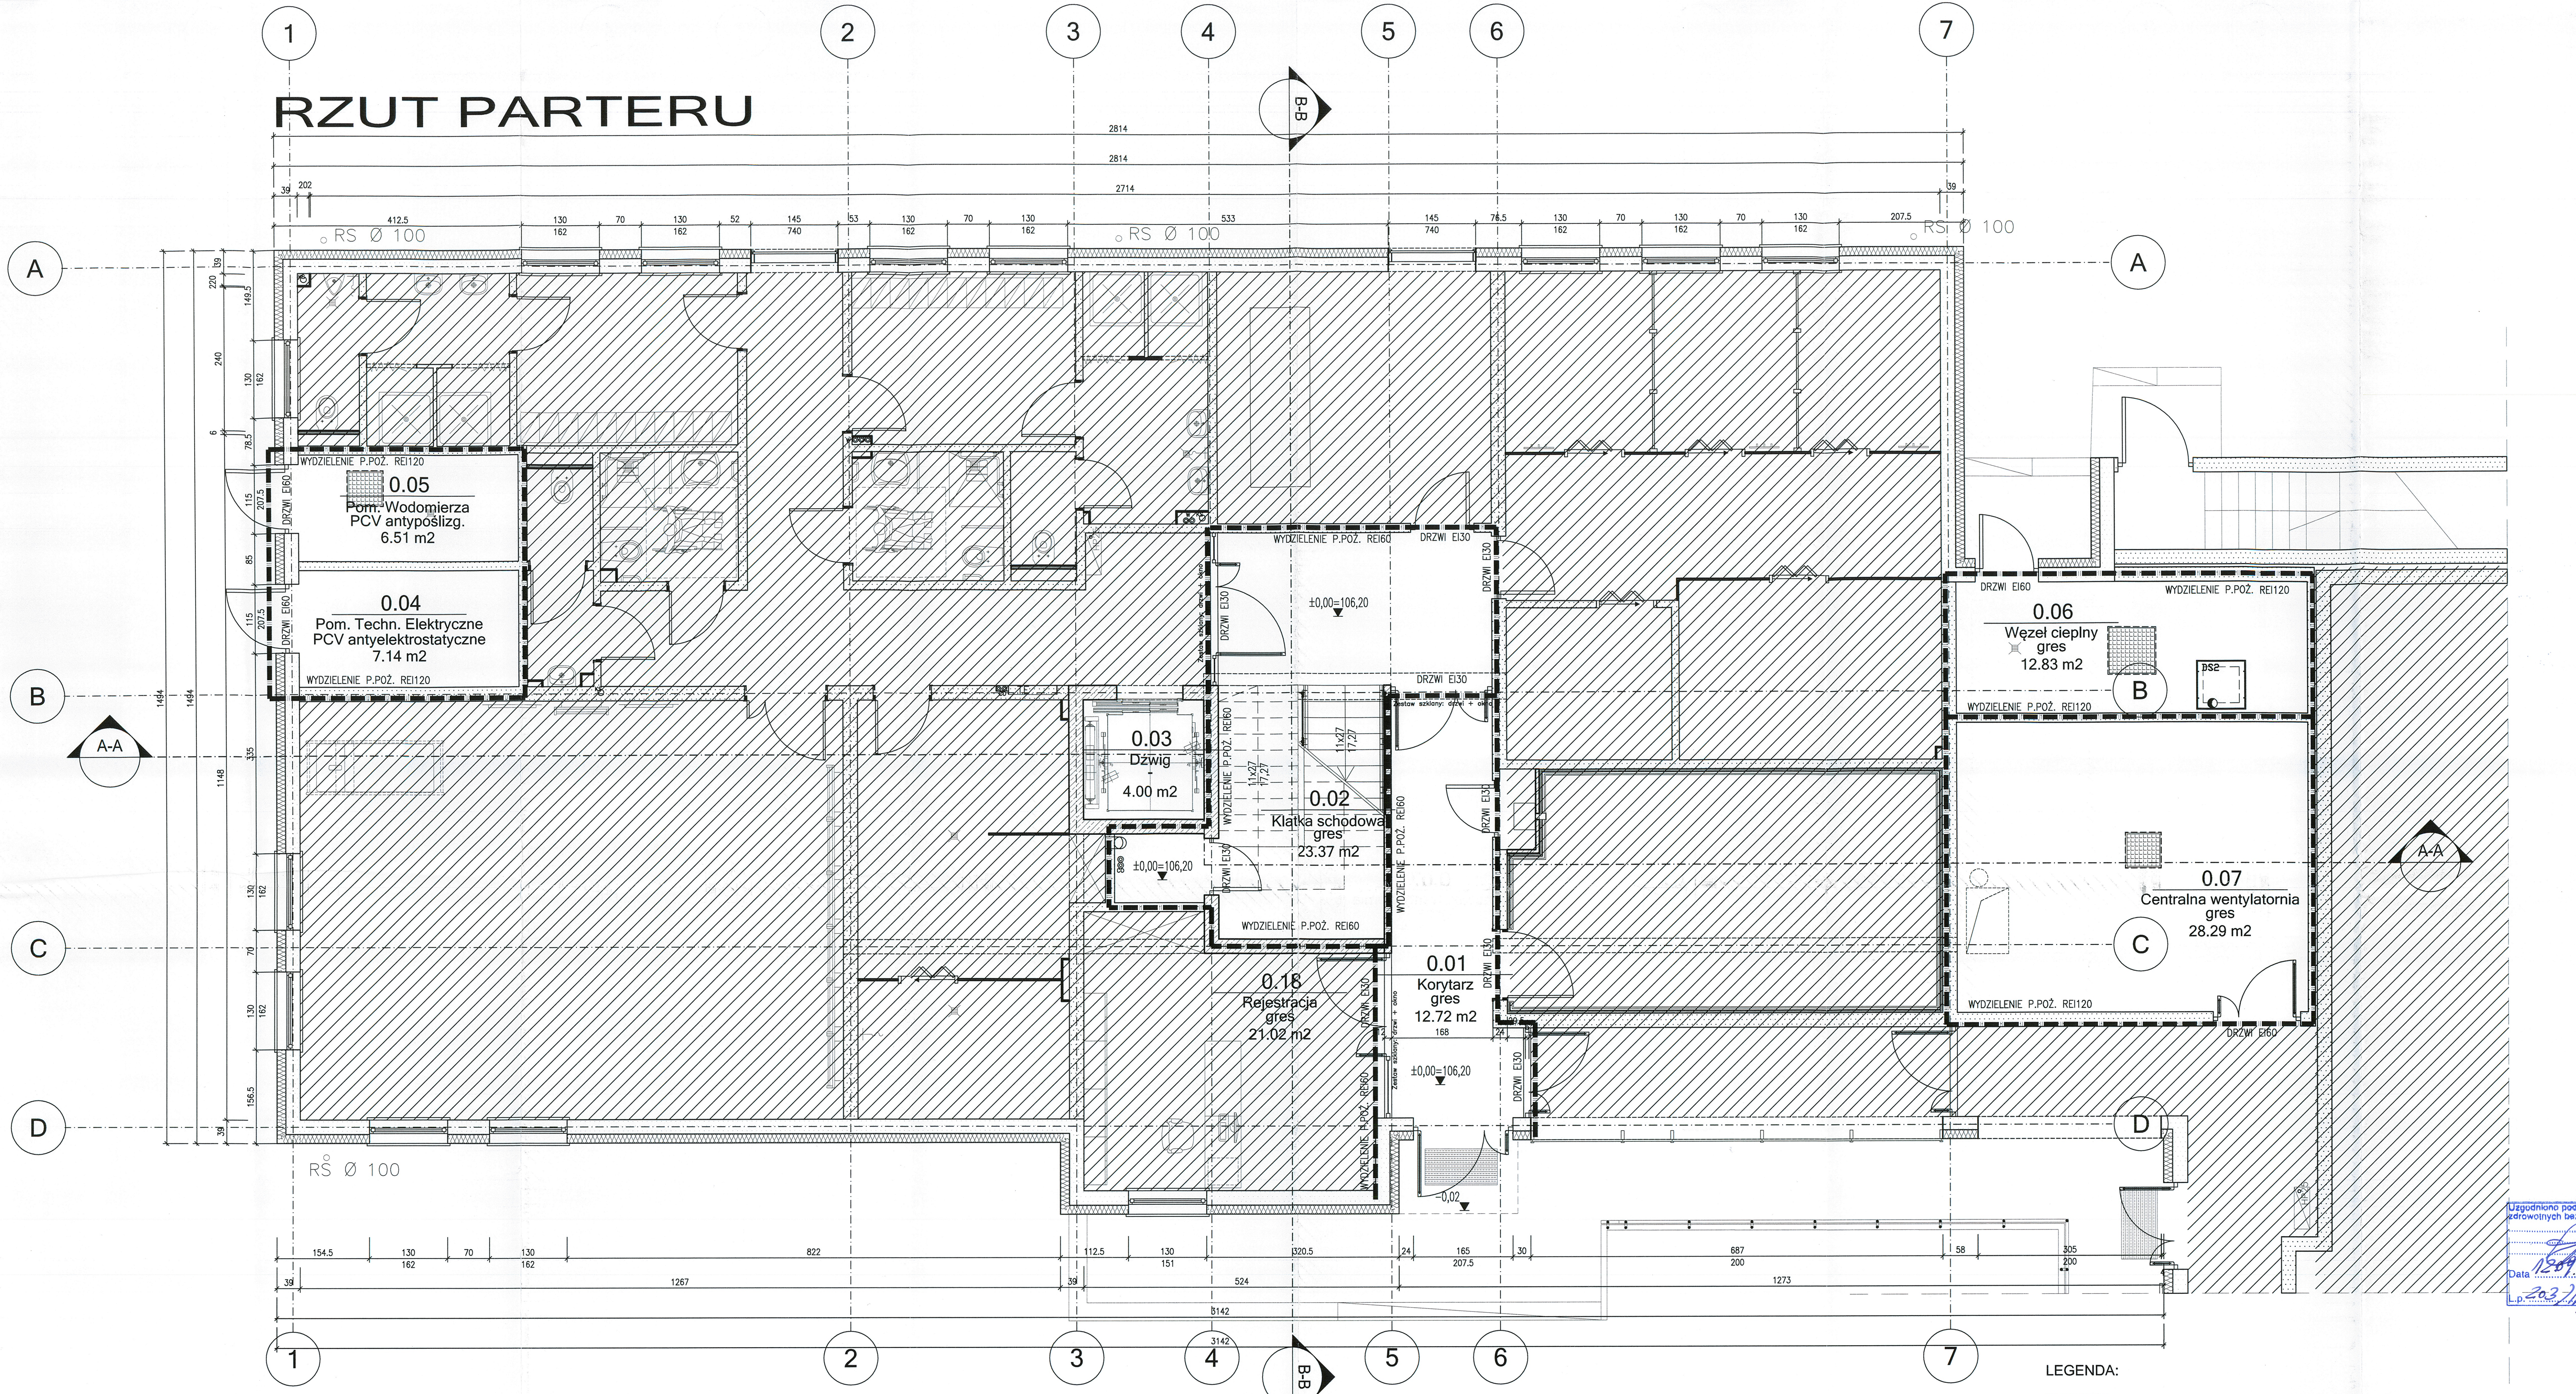
1
2
3
4
5
6
7
A
B
C
D
A-A
B-B
2814
2814
2714
39
202
412.5
130
162
70
52
145
740
53
533
76.5
207.5
RS Ø 100
0.05
Pom. Wodomierza
PCV antypoślizg.
6.51 m2
0.04
Pom. Techn. Elektryczne
PCV antyelektrostatyczne
7.14 m2
WYDZIELENIE P.POŻ. REI120
DRZWI EI60
0.03
Dźwig
4.00 m2
0.02
Klatka schodowa
gres
23.37 m2
11x27
17,27
WYDZIELENIE P.POŻ. REI60
DRZWI EI30
±0,00=106,20
Zestaw szklany: drzwi + okno
0.18
Rejestracja
gres
21.02 m2
0.01
Korytarz
gres
12.72 m2
168
24
-0,02
0.06
Węzeł cieplny
gres
12.83 m2
DS2
0.07
Centralna wentylatornia
gres
28.29 m2
1494
1494
1148
335
220
240
6
149.5
78.5
115
85
154.5
822
1267
112.5
151
320.5
524
3142
165
207.5
30
687
200
58
305
1273
156.5

1. Rysunki architektoniczne należy odczytywać w powiązaniu z odpowiednimi rysunkami projektów branżowych. Wykonawca przed przystąpieniem do robót powinien zapoznać się ze wszystkimi dokumentami branżowymi i budowlanymi. Niezgodności pomiędzy rysunkami architektonicznymi a branżowymi powinny zostać wyjaśnione z Głównym Projektantem.

2. Nie wolno brać wymiaru bezpośrednio z rysunku. Obowiązkiem wykonawcy jest sprawdzenie wymiaru w naturze.W wypadku jakiejkolwiek zmiany lub r óżnicy zauważonej między projektem a stanem faktycznym wykonawca zobowiązany jest przekazać tą informacje do biura projektowego.

3.Roboty budowlano-instalacyjne muszą być prowadzone z r ównoległą bieżącą koordynacją międzybranżową.

4. Ze względu na sposób zaokrąglania wymiarów w użytym programie CAD mogą wystąpić niewielkie niezgodności sumy wymiarów cząstkowych ze zbiorczym wymiarem elementu. W takich przypadkach decydujący jest wymiar sumaryczny.

5. Przejścia instalacyjne przez przegrody ogniowe poziome i pionowe zabezpieczyć do wymaganej odporności ogniowej przy użyciu mas, klap p-poż, obejm, opasek, kaset ogniowych - systemowych.

6. Wszystkie elementy budowlane oddzielenia w zakresie ich parametrów R, E, I należy odnieść do wymogów wynikających z ustalonego podziału stref pożarowych.

7. Wszelkie proponowane w realizacji zmiany względem Projektu Budowlanego należy uzgodnić z Głównym Projektantem. Zmianę należy przedstawić w formie propozycji lub rozwiązania projektowego do akceptacji.

8. W sprawach nieokreślonych dokumentacją obowiązują:
- warunki techniczne wykonania i odbioru rob ót budowlano-montażowych (wg Ministerstwa Budownictwa i Instytutu Techniki Budowlanej)
- normy Polskiego Komitetu Normalizacji (P.K.N)
- instrukcje, wytyczne i warunki techniczne producent ów i dostawców materiałów budowlano-instalacyjnych.
- przepisy techniczne instytucji kontrolujących jakość materiał ów i wykonywanych robót.

URZĄD MIASTA PŁOCKA
Wydział [illegible] Polityki [illegible] Miasta
[illegible] Administracji
Architektoniczno - Budowlanej
09-400 Płock, pl. Stary Rynek 1

RZECZOZNAWCA DO SPRAW ZABEZPIECZEŃ
PRZECIWPOŻAROWYCH
mgr inż. Piotr Gwizdała Nr upr. 540/2011
Płock, dnia 12.09.2019
(miejscowość, data)
Zgodność projektu z wymaganiami
ochrony przeciwpożarowej
stwierdzam
bez uwag ~~z uwagami:~~

Uzgodniono pod względem wymagań higienicznych i zdrowotnych bez zastrzeżeń ~~(z zastrzeżeniami)~~
Data 12.09.2019
L.p. 203/19
mgr inż. Janusz Żmudziński
rzeczoznawca d/s sanitarno-higienicznych
nr uprawnienia 29N / 93
w zakresie bez ograniczeń
ul. Michałowska 2/6, 60-645 Poznań
tel. kom. 513-034-077

Zestawienie powierzchni

Numer	Nazwa	Powierzchnia [m2]	Posadzka
0.01	Korytarz	12.72 m2	gres
0.02	Klatka schodowa	23.37 m2	gres
0.04	Pom. Techn. Elektryczne	7.14 m2	PCV antyelektrostatyczne
0.05	Pom. Wodomierza	6.51 m2	PCV antypoślizg.
0.06	Węzeł cieplny	12.83 m2	gres
0.07	Centralna wentylatornia	28.29 m2	gres
		90.87 m2	

LEGENDA:

- Ściany istniejące
- Ściany murowane zewnętrzne z bloczków z betonu komórkowego 24cm, z warstwą izolacji termicznej o gr. 15 cm ze styropianu. W miejscach oznaczonych na rysunku (m.in. pasy niepalne) izolacja terminczna z wełny mineralnej. Od zewnątrz tynk mineralny cienkowarstwowy na siatce, malowany farbą elewacyjną. Od wewnątrz tynk cementowo-wapienny,wykończony gładzią gipsową malowaną 3x farbą lateksową zmywalną
- Ściany wewnętrzne projektowane murowane z bloczków gazobetonowych 24cm, obustronnie otynkowane tynkiem cementowo-wapiennym , wykończone gładzią gipsową malowaną 3x farbą lateksową zmywalną
- Ściany wewnętrzne gipsowo kartonowe z podwójnym opłytowaniem 2x12,5mm na profilach 50 lub 75 mm, 50mm wkładu z wełny mineralnej półtwardej, kl. odp. ppoż. EI30, lub REI60 - wg oznaczeń na rysunkach
- Ściany oddzielenia poż. murowane z bloczków silikatowych gr. 24cm, obustronnie otynkowane tynkiem cementowo-wapiennym , wykończone gładzią gipsową, kl. odp. ppoż. REI 60, lub wg rysunku
Przejścia instalacyjne należy zabezpieczyć do klasy odp. poż. ściany
- Ściany oddzielenia poż. murowane 12cm i więcej, obustronnie otynkowane tynkiem cementowo-wapiennym , wykończone gładzią gipsową, kl. odp. ppoż. wg rysunku
Przejścia instalacyjne należy zabezpieczyć do klasy odp. poż. ściany
- Wyburzenia
- ▨ obszar poza zakresem opracowania

PROJEKTANT
ARCHITEKTURAPLUSDESIGN
studio
ul. Serbska 8B/17
61-696 Poznań
ul. Buforowa 70A/35
52-129 Wrocław
tel.: 664 177 035
e-mail: biuro@aplusdstudio.pl

INWESTOR
GMINA ~~- MIASTO~~ PŁOCK
STARY RYNEK 1
09-400 PŁOCK

TEMAT
NADBUDOWA Z PRZEBUDOWĄ DRUGIEGO PIĘTRA BUDYNKU ~~ROZBUDOWA~~ CENTRUM
TERAPEUTYCZNO-REHABILITACYJNEGO
W SPECJALNYM OŚRODKU
SZKOLNO-WYCHOWAWCZYM NR 2 W PŁOCKU,
WRAZ Z INFRASTRUKTURĄ TECHNICZNĄ

OBIEKT
CENTRUM TERAPEUTYCZNO-REHABILITACYJNE
W PŁOCKU

PROJEKTANCI	UPRAWNIENIA	PODPISY
mgr inż. arch. Michał Marczak	48/DSOKK/2014	
SPRAWDZAJĄCY: mgr inż. arch. Magdalena Majewska	WP-OIA/OKK/UpB/36/2009	

NAZWA RYSUNKU
Rzut parteru

FAZA PROJEKTU	PB	BRANŻA	ARCHITEKTURA
SKALA	1:50	NR RYSUNKU	A.01
DATA	2019-09		
NR PROJEKTU	041		

172