




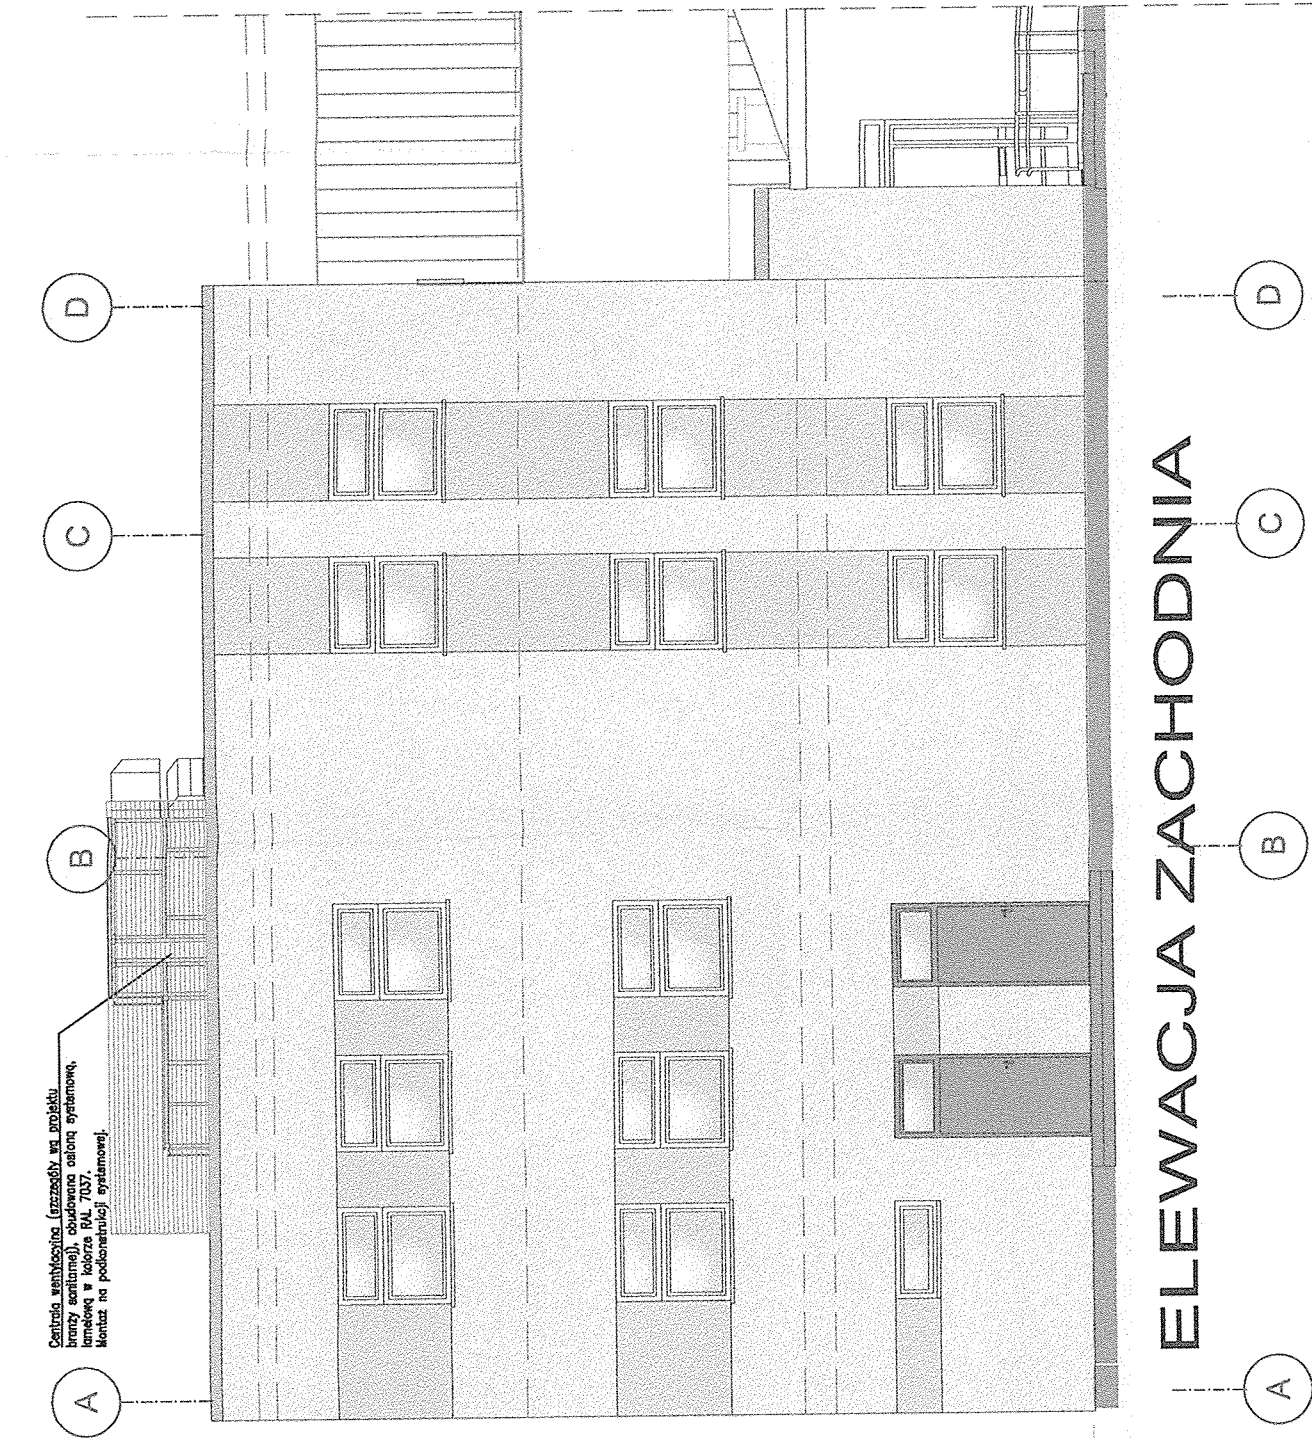

ELEWACJA ZACHODNIA

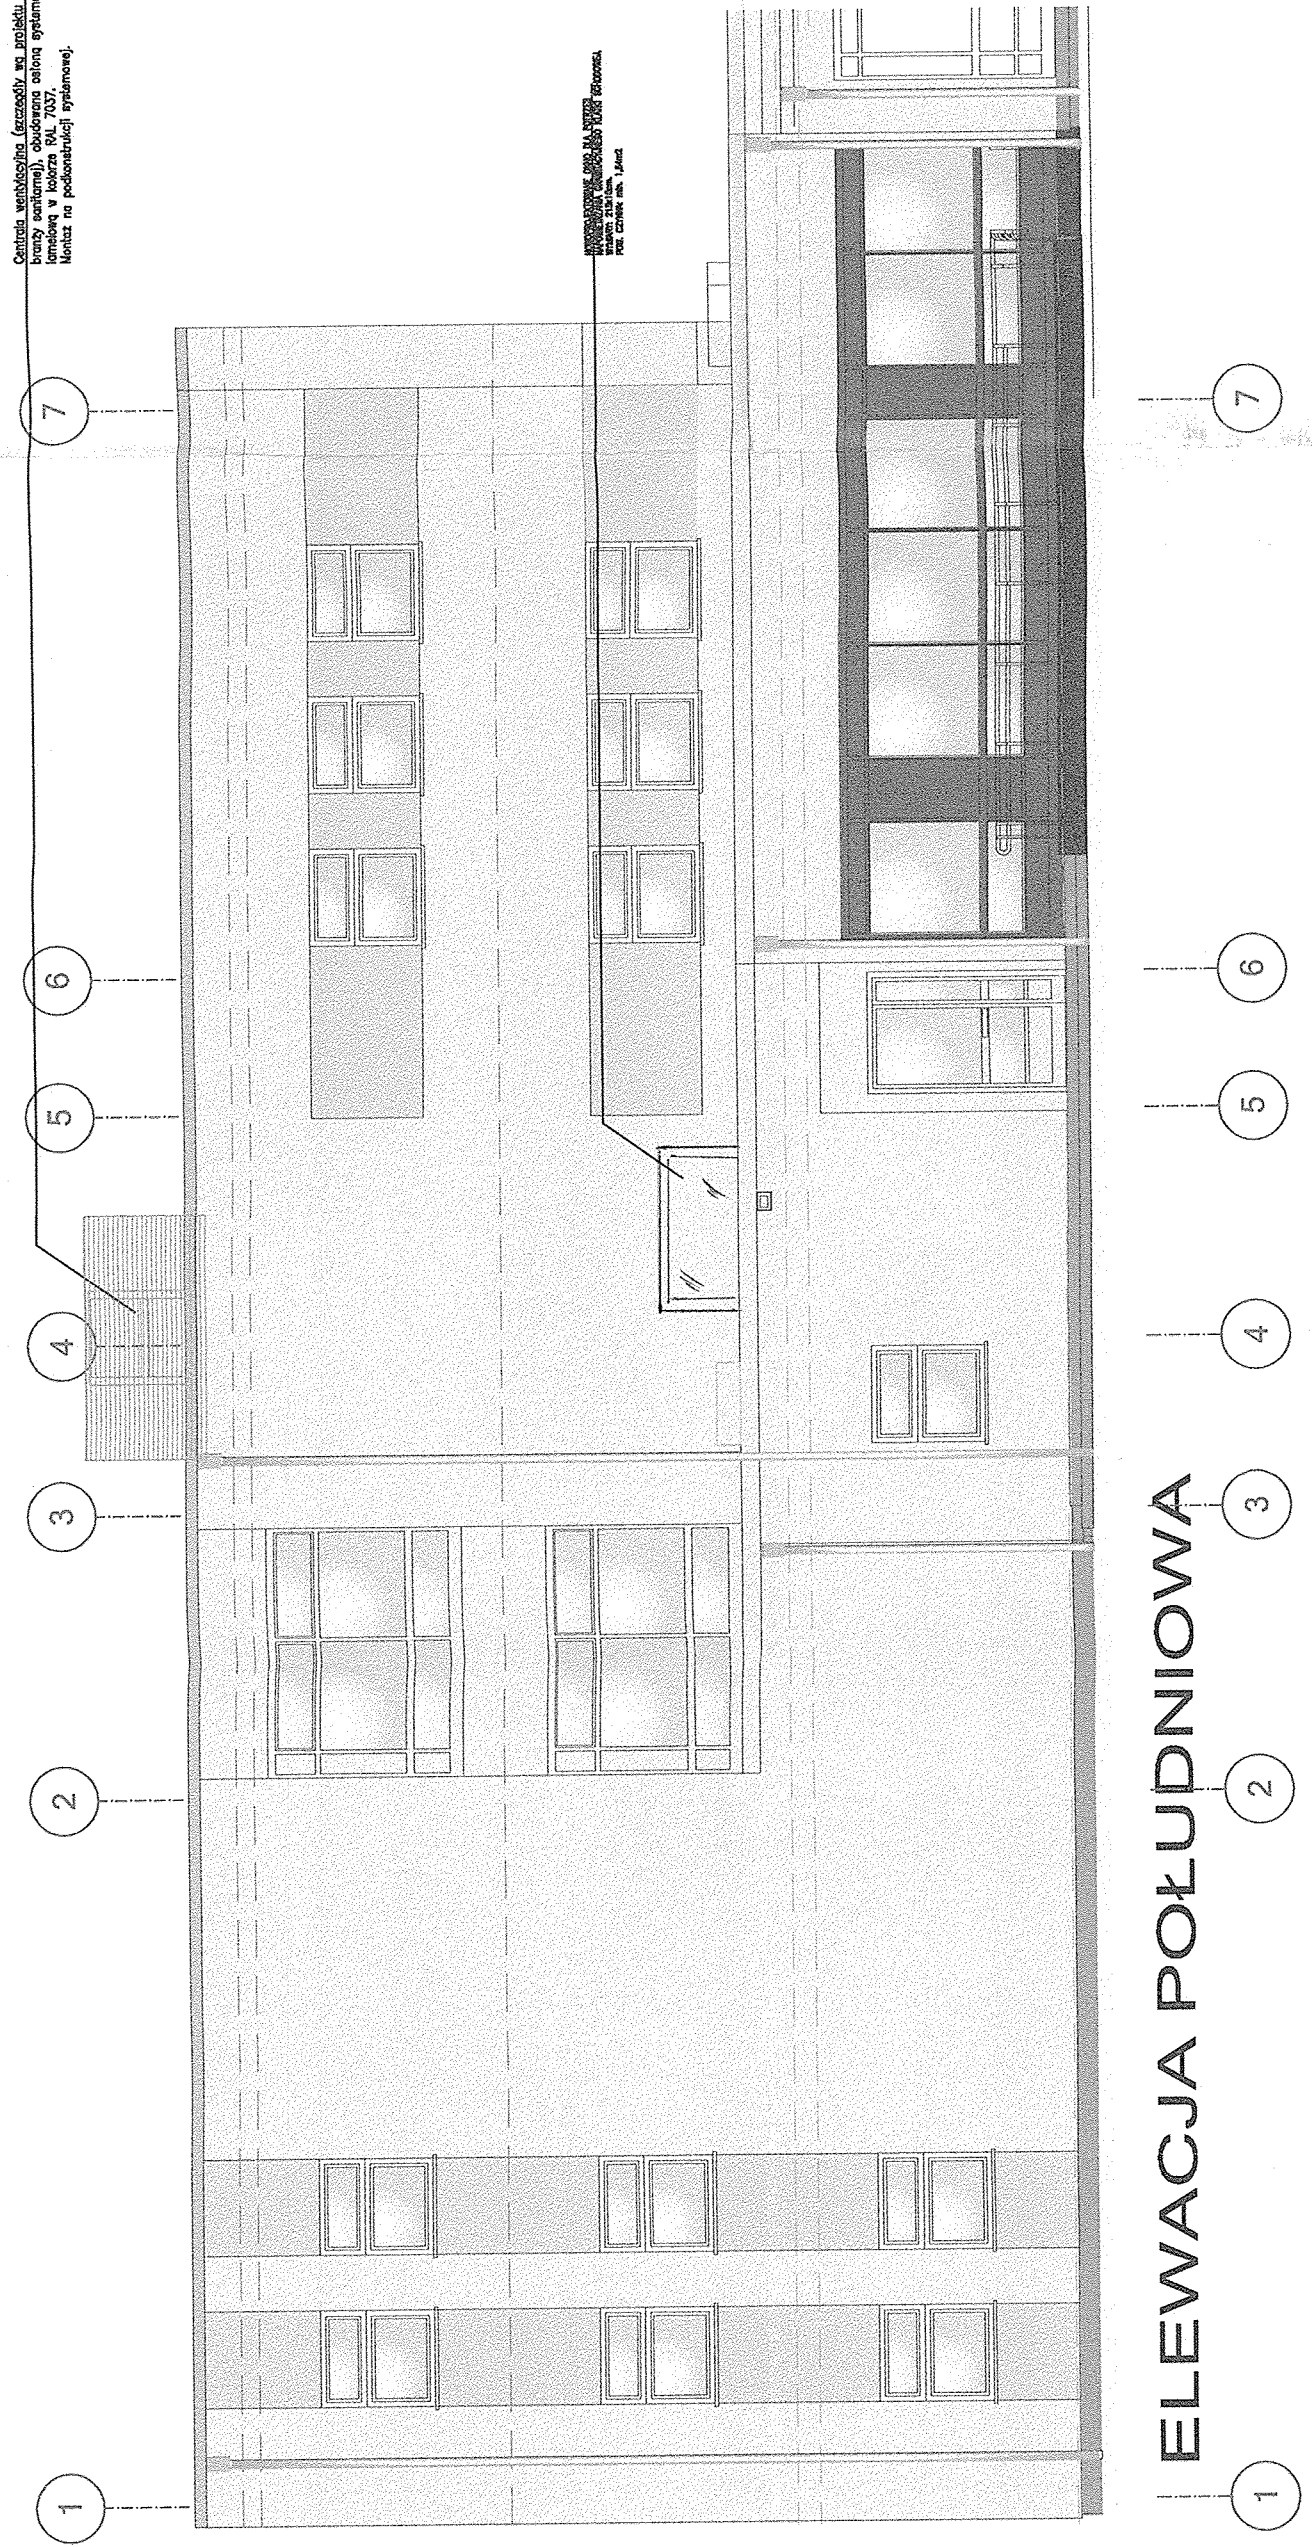

ELEWACJA POŁUDNIOWA

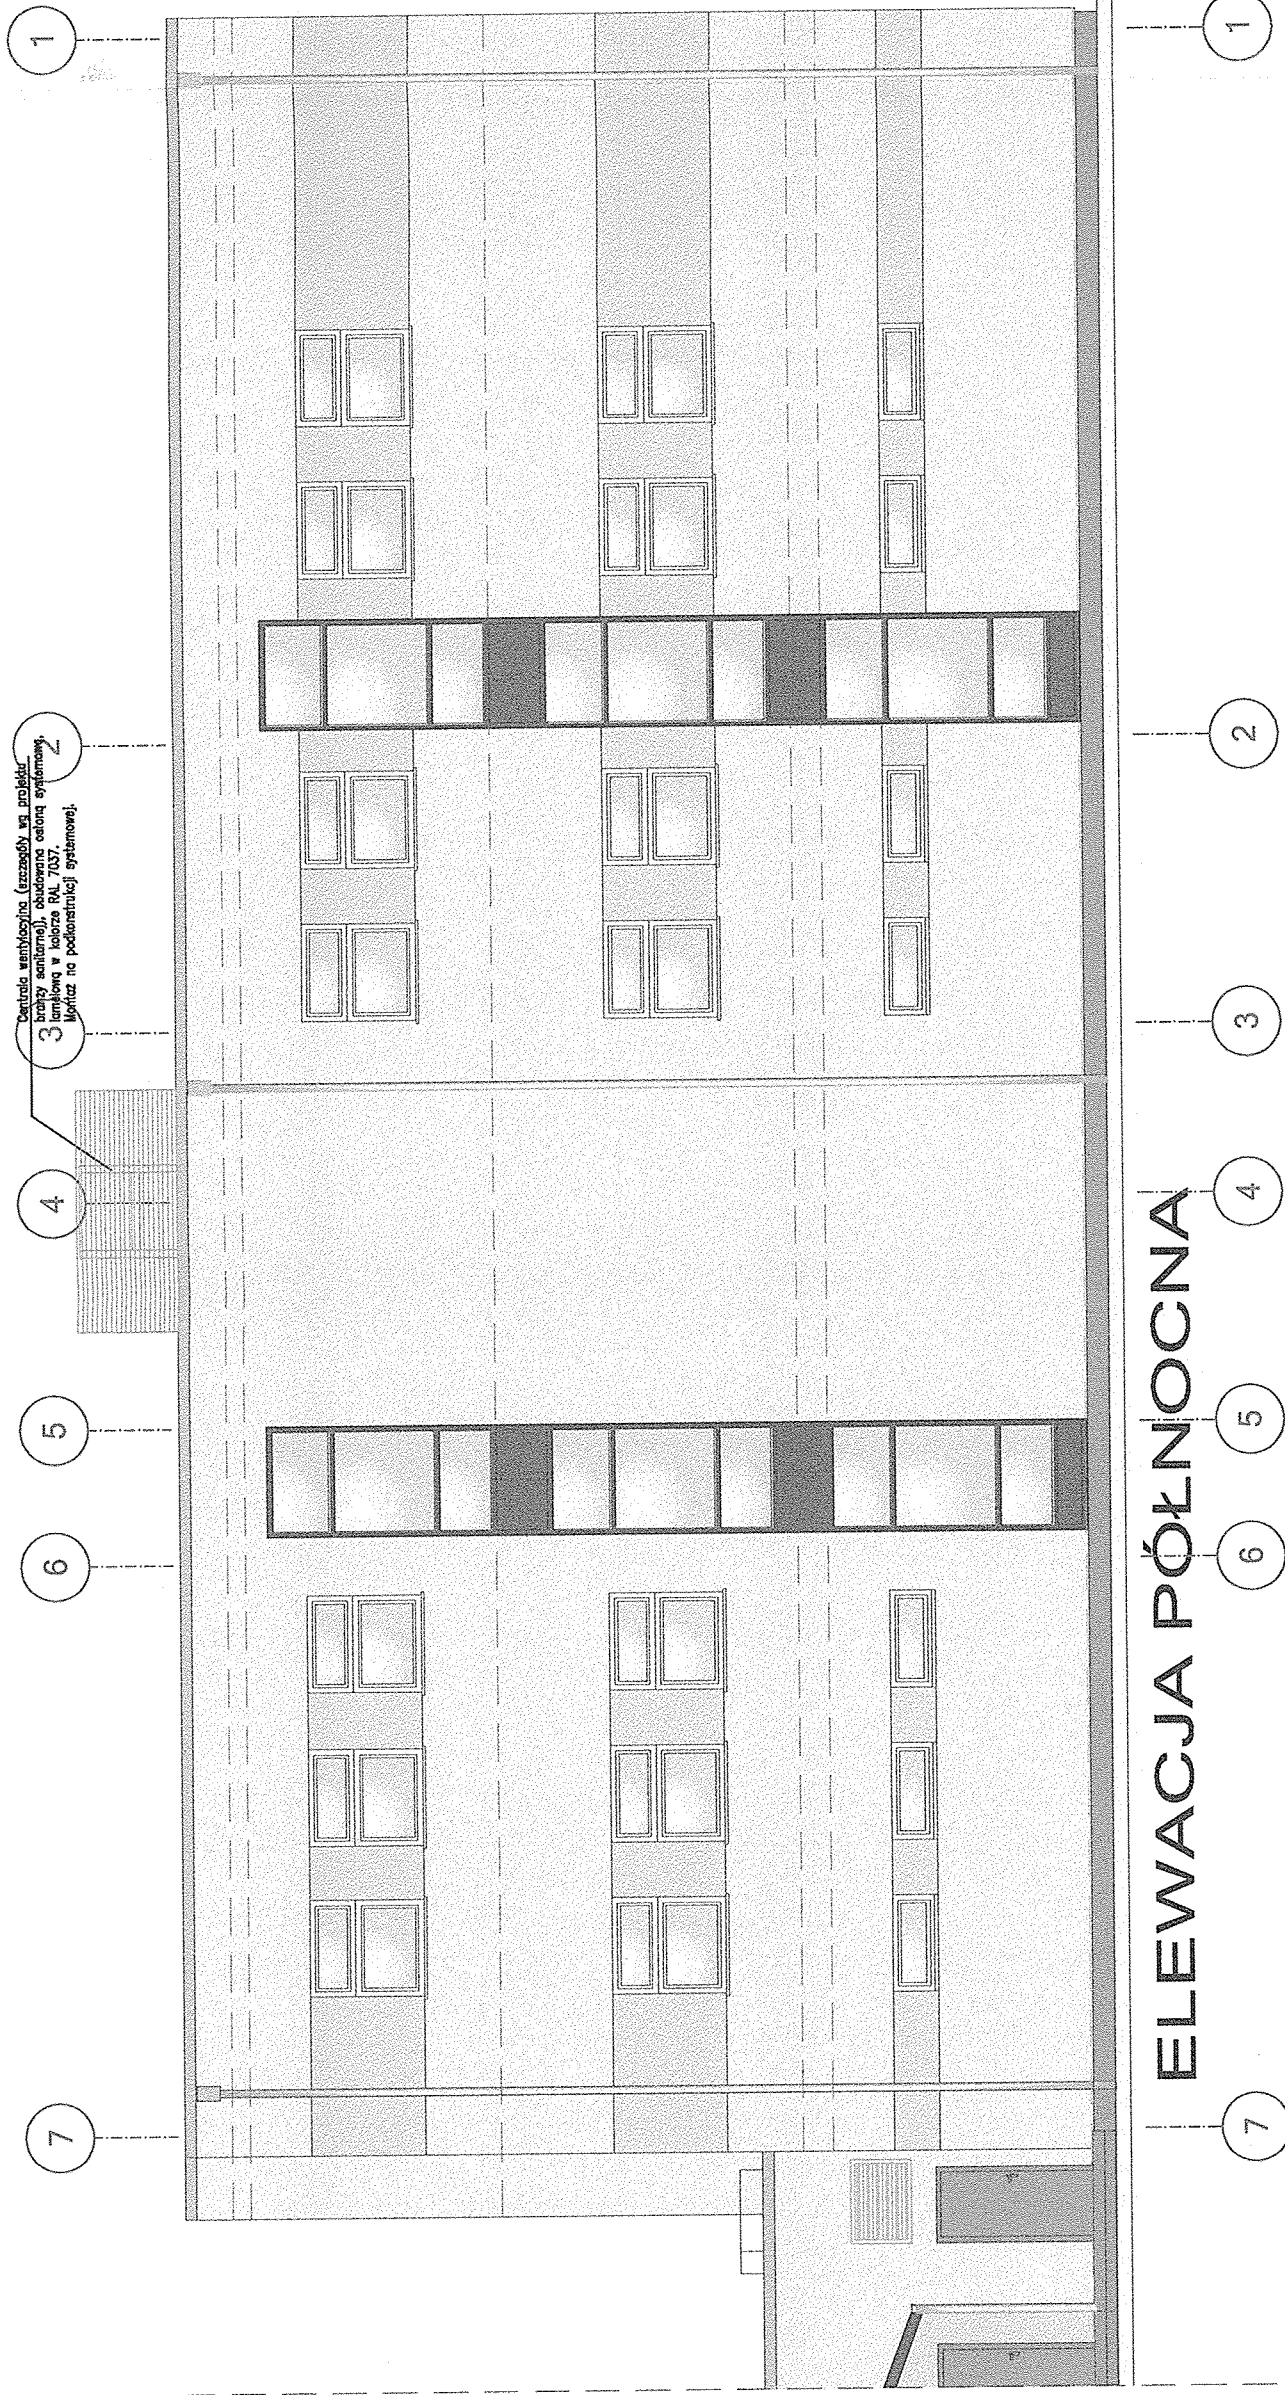

ELEWACJA PÓŁNOCNA

OZNACZENIA		
	Tynk elewacyjny, sylikatowy. Kolor beżowy - odwzorzenie koloru istniejącego	
	Tynk elewacyjny, sylikatowy. Kolor zielony - odwzorzenie koloru istniejącego	
	Osłona urządzeń wentylacyjnych na dachu - ażurowe panele ramieniowe, metalowe, w kolorze RAL 7037	

UWAGA:

1. Obróbki blacharskie w kolorze identycznych z tymi, na budynku Istniejącym.
2. Stoiarka okienna z części dobudowywanej identyczna z istniejącą.
3. Kolorystyka ścian identyczna z częścią Istniejącą budynku. Przewiduje się malowanie nie tylko nadbudowywanej części, ale całości ścian skrzydła przedmiotowego obiektu, aby zachować jednolitość koloru.

1. Rysunki architektoniczne należy czytać i wykonywać w powiązaniu z odpowiednimi rysunkami projektów branżowych. Wykonawca przed przystąpieniem do wykonania musi posiadać wszystkie dokumenty techniczne i branżowe. Niezgodność pomiędzy rysunkami architektonicznymi a branżowymi powinna zostać wyjaśniona z Głównym Projektantem.
7. Wszystkie propozycje realizacji zmian względem Projektu z Głównym Projektantem. Zmiane należy przedstawić w formie propozycji lub rozwiązania projektowego do akceptacji.

URZĄD MIASTA PŁOCKA
Wydział Rozwoju i Polityki Gospodarczej Miasta
Referat Administracji
Architektoniczno - Budowlanej
09-400 Płock, pl. Stary Rynek 1

PROJEKTANT
ARCHITEKTURPLUSDESIGN

ul. Serbska 8B/17
61-696 Poznań
ul. Buforowa 70A/35
52-129 Wrocław

INWESTOR


POZBRUDOWA CENTRUM

TERAPEUTYCZNO-REHABILITACYJNEGO

W SPECJALNYM OŚRODKU

OLNO-WYCHOWAWCZYM NR 2 W PŁOC

OBIEKT **CENTRUM TERAPEUTYCZNO-REHABILITACYJNE
W PŁOCKU**

FAZA PROJEKTU	PB	SKALA	A.06
		1:500	
DATA	2019-09	NR PRISLOU	
NR PROJEKTU	01/1		