RZUT PARTERU

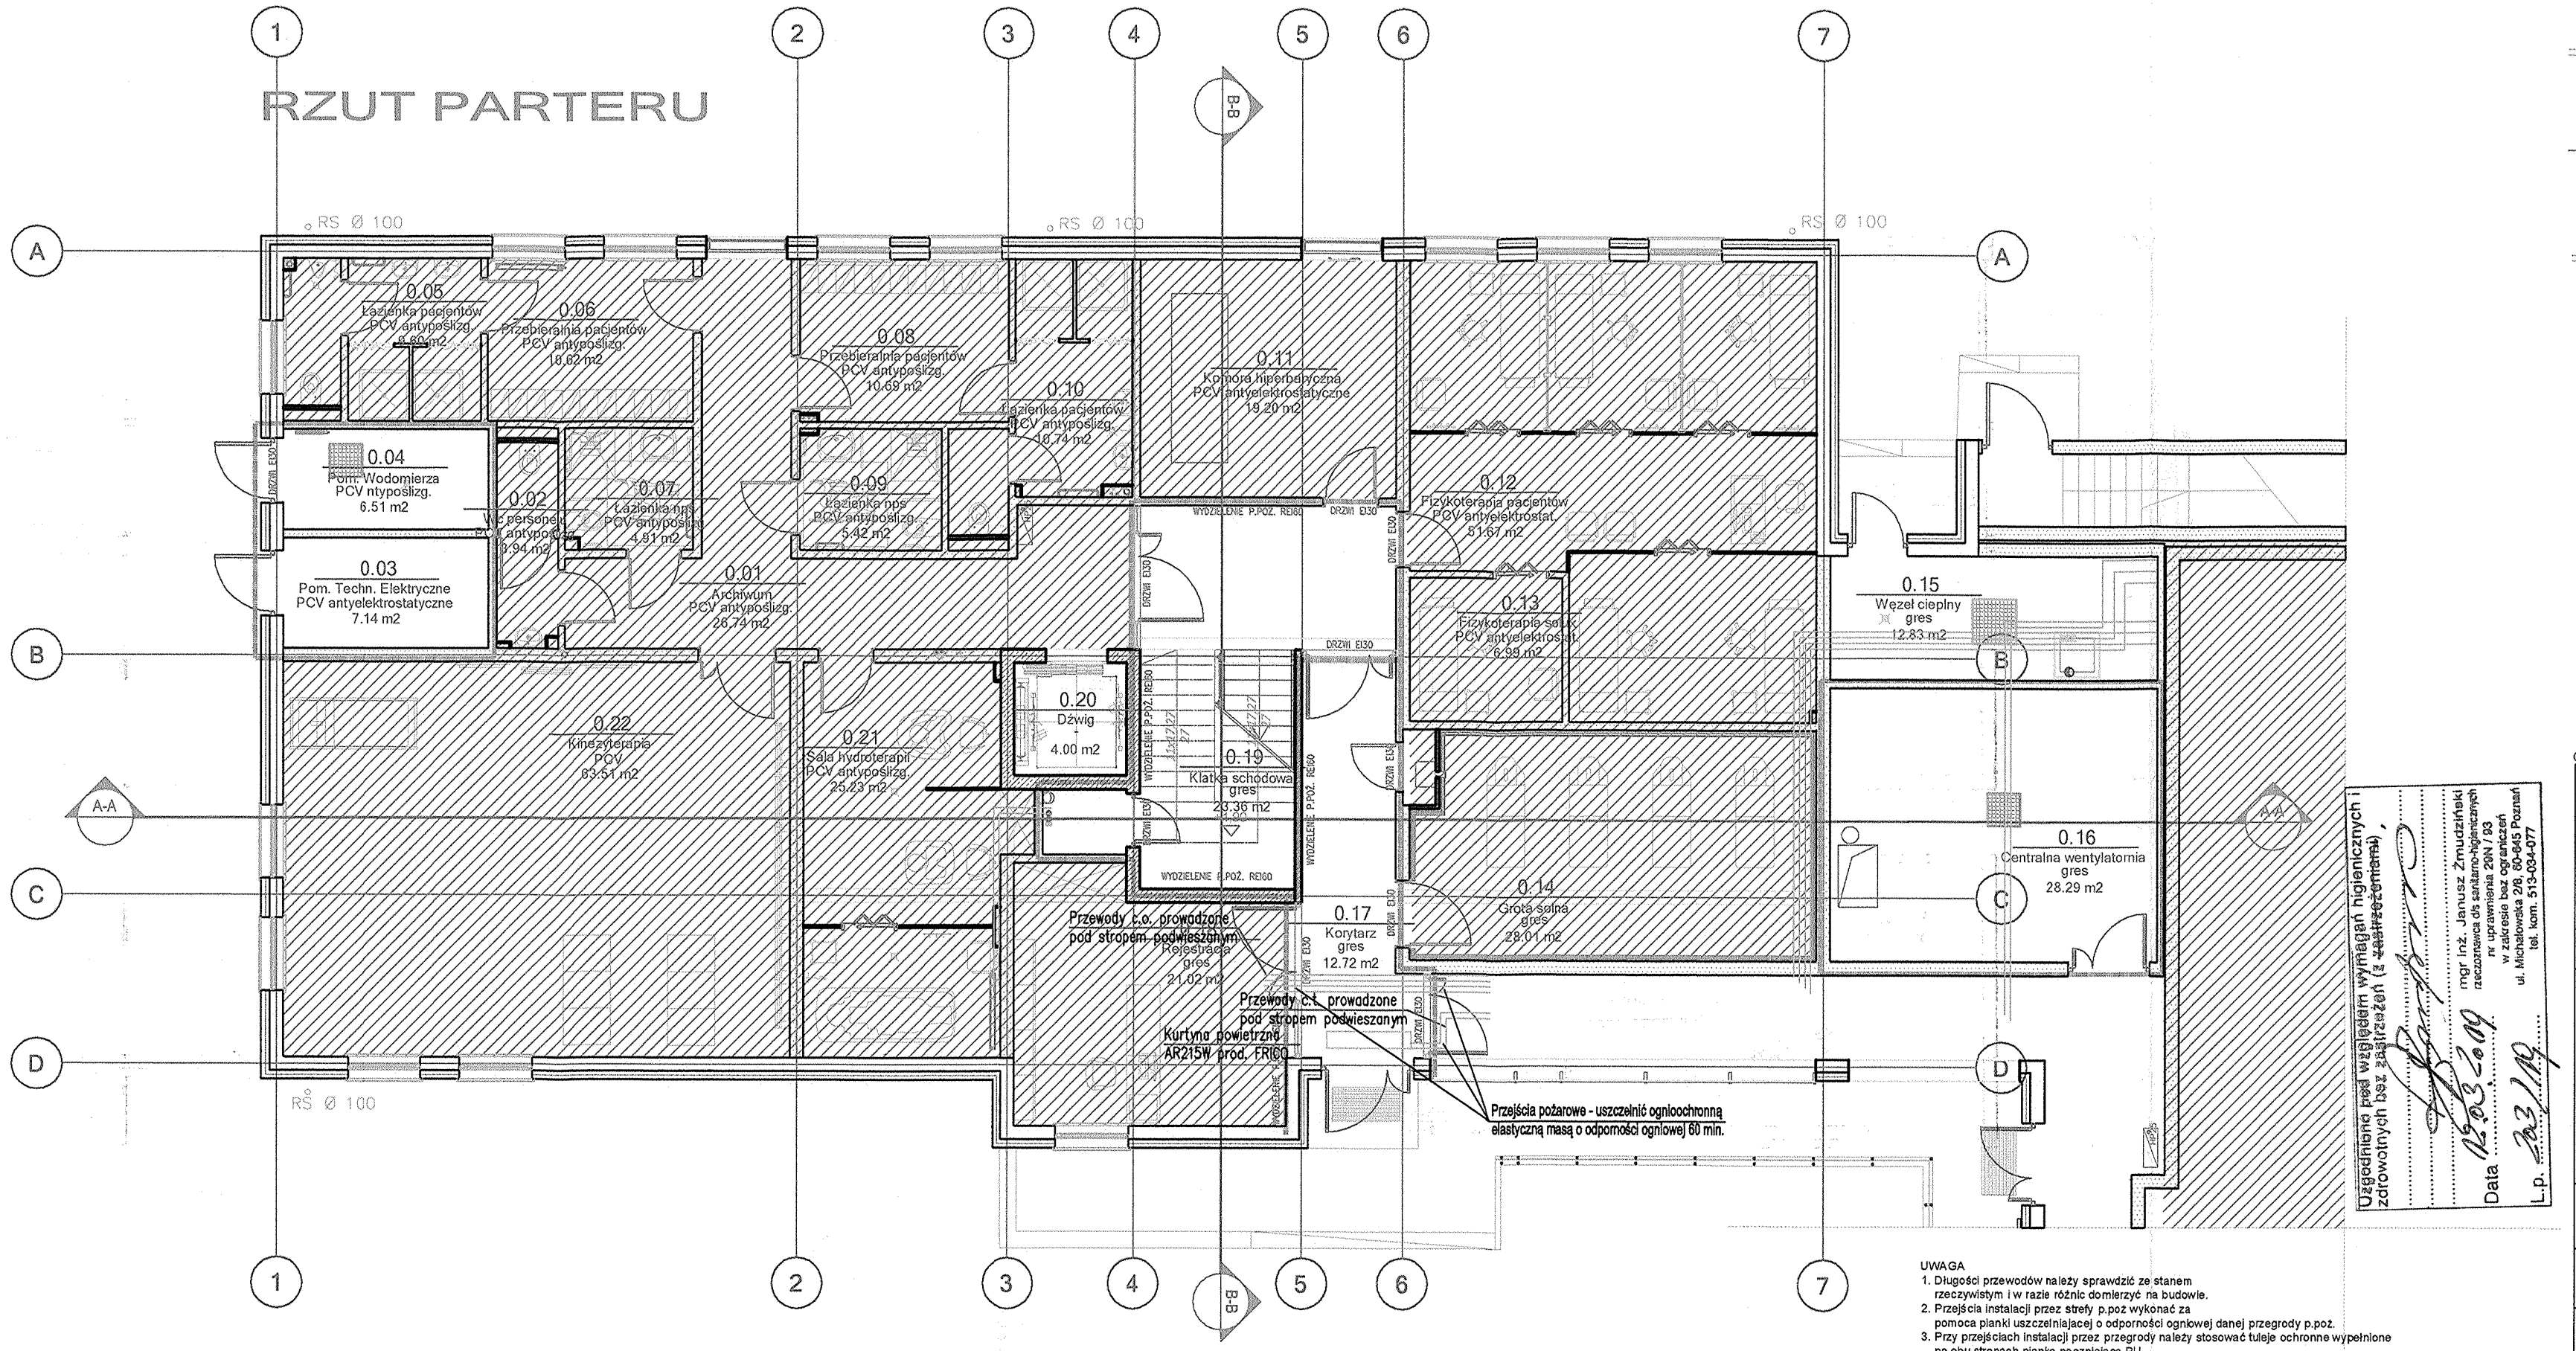

Uzgodnione pod względem wymagań higienicznych i zdrowotnych bez zastrzeżeń (z zastrzeżeniami)
Data 15.03.2019
L.p. 203/19

UWAGA
1. Długości przewodów należy sprawdzić ze stanem rzeczywistym i w razie różnic domierzyć na budowie.
2. Przejścia instalacji przez strefy p.poż wykonać za pomocą planki uszczelniającej o odporności ogniowej danej przegrody p.poż.
3. Przy przejściach instalacji przez przegrody należy stosować tuleje ochronne wypełnione po obu stronach planką pęczniejącą PU.
4 Całość rozpatrywać wraz z pozostałymi branżami.
5. Przejścia przewodów przez przegrody oddzielenia pożarowego należy uszczelnić masą ogniochronną o odporności ogniowej równej danej przegrodzie p.poż. przez , które przechodzą przewody.
6. Wszystkie przewody należy izolować izolacją zgodnie z nowymi warunkami technicznymi jakimi powinny odpowiadać budynki i ich usytuowanie.
7. Przy prowadzeniu instalacji należy mieć na uwadze konstrukcje budynku oraz infrastrukturę techniczną w tym elektryczną i teletechniczną.

LEGENDA

- Przewody instalacji c.o. z tworzywa sztucznego, przewodowe wielowarstwowe prowadzone w izolacji cieplnej.
- Przewody instalacji c.o. z tworzywa sztucznego, przewodowe wielowarstwowe(prowadzone w warstwach posadzkowych) izolowane
- Przewody instalacji c.t. z rur stalowych bez szwu przewodowych wg. PN-74/H-74219. Chropowatość k = 0.1 mm prowadzone w izolacji cieplnej.
- Grzejnik stalowy płytowy zaworowy w wykonaniu higienicznym.
- Grzejnik stalowy płytowy zaworowy
- Grzejnik stalowy drabinkowy (łazienkowy)
- Projektowana temperatura wewnątrz pomieszczenia
- Pion centralnego ogrzewania
- Rozdzielacz centralnego ogrzewania

©Wszelkie prawa zastrzeżone. Powielanie, lub wykorzystywanie bez zgody biura projektowego zabronione

PROJEKTANT
ARCHITEKTURAPLUSDESIGN studio
ul. Serbska 8B/17
61-696 Poznań
ul. Buforowa 70a/35
52-129 Wrocław
tel.: 664 177 035
e-mail: biuro@aplusdstudio.pl

INWESTOR
GMINA - ~~MIASTO~~ PŁOCK
STARY RYNEK 1
09-400 PŁOCK

TEMAT
NADBUDOWA Z PRZEBUDOWĄ DRUGIEGO PIĘTRA BUDYNKU PŁOCKIEGO
~~ROZBUDOWA~~ CENTRUM TERAPEUTYCZNO-REHABILITACYJNEGO W SPECJALNYM OŚRODKU SZKOLNO-WYCHOWAWCZYM NR 2 W PŁOCKU, WRAZ Z INFRASTRUKTURĄ TECHNICZNĄ

OBIEKT
CENTRUM TERAPEUTYCZNO-REHABILITACYJNE W PŁOCKU

PROJEKTANCI: mgr inż. Marcin Borowski	UPRAWNIENIA: WKP/0191/PWOS/15	PODPISY
SPRAWDZAJĄCY: mgr inż. Piotr Antkowiak	WKP/0159/PWOS/13	
NAZWA RYSUNKU: Rzut parteru - c.o. i c.t. przejścia p.poż.		
FAZA PROJEKTU: PB	BRANŻA: SANITARNA	
SKALA: 1:100	NR RYSUNKU: IS.03	
DATA: 2019-08		
NR PROJEKTU: 041		

URZĄD MIASTA PŁOCKA
Wydział Rozwoju i Polityki Gospodarczej Miasta
Referat Administracji
Budowlanej
09-400 Płock, pl. Stary Rynek 1