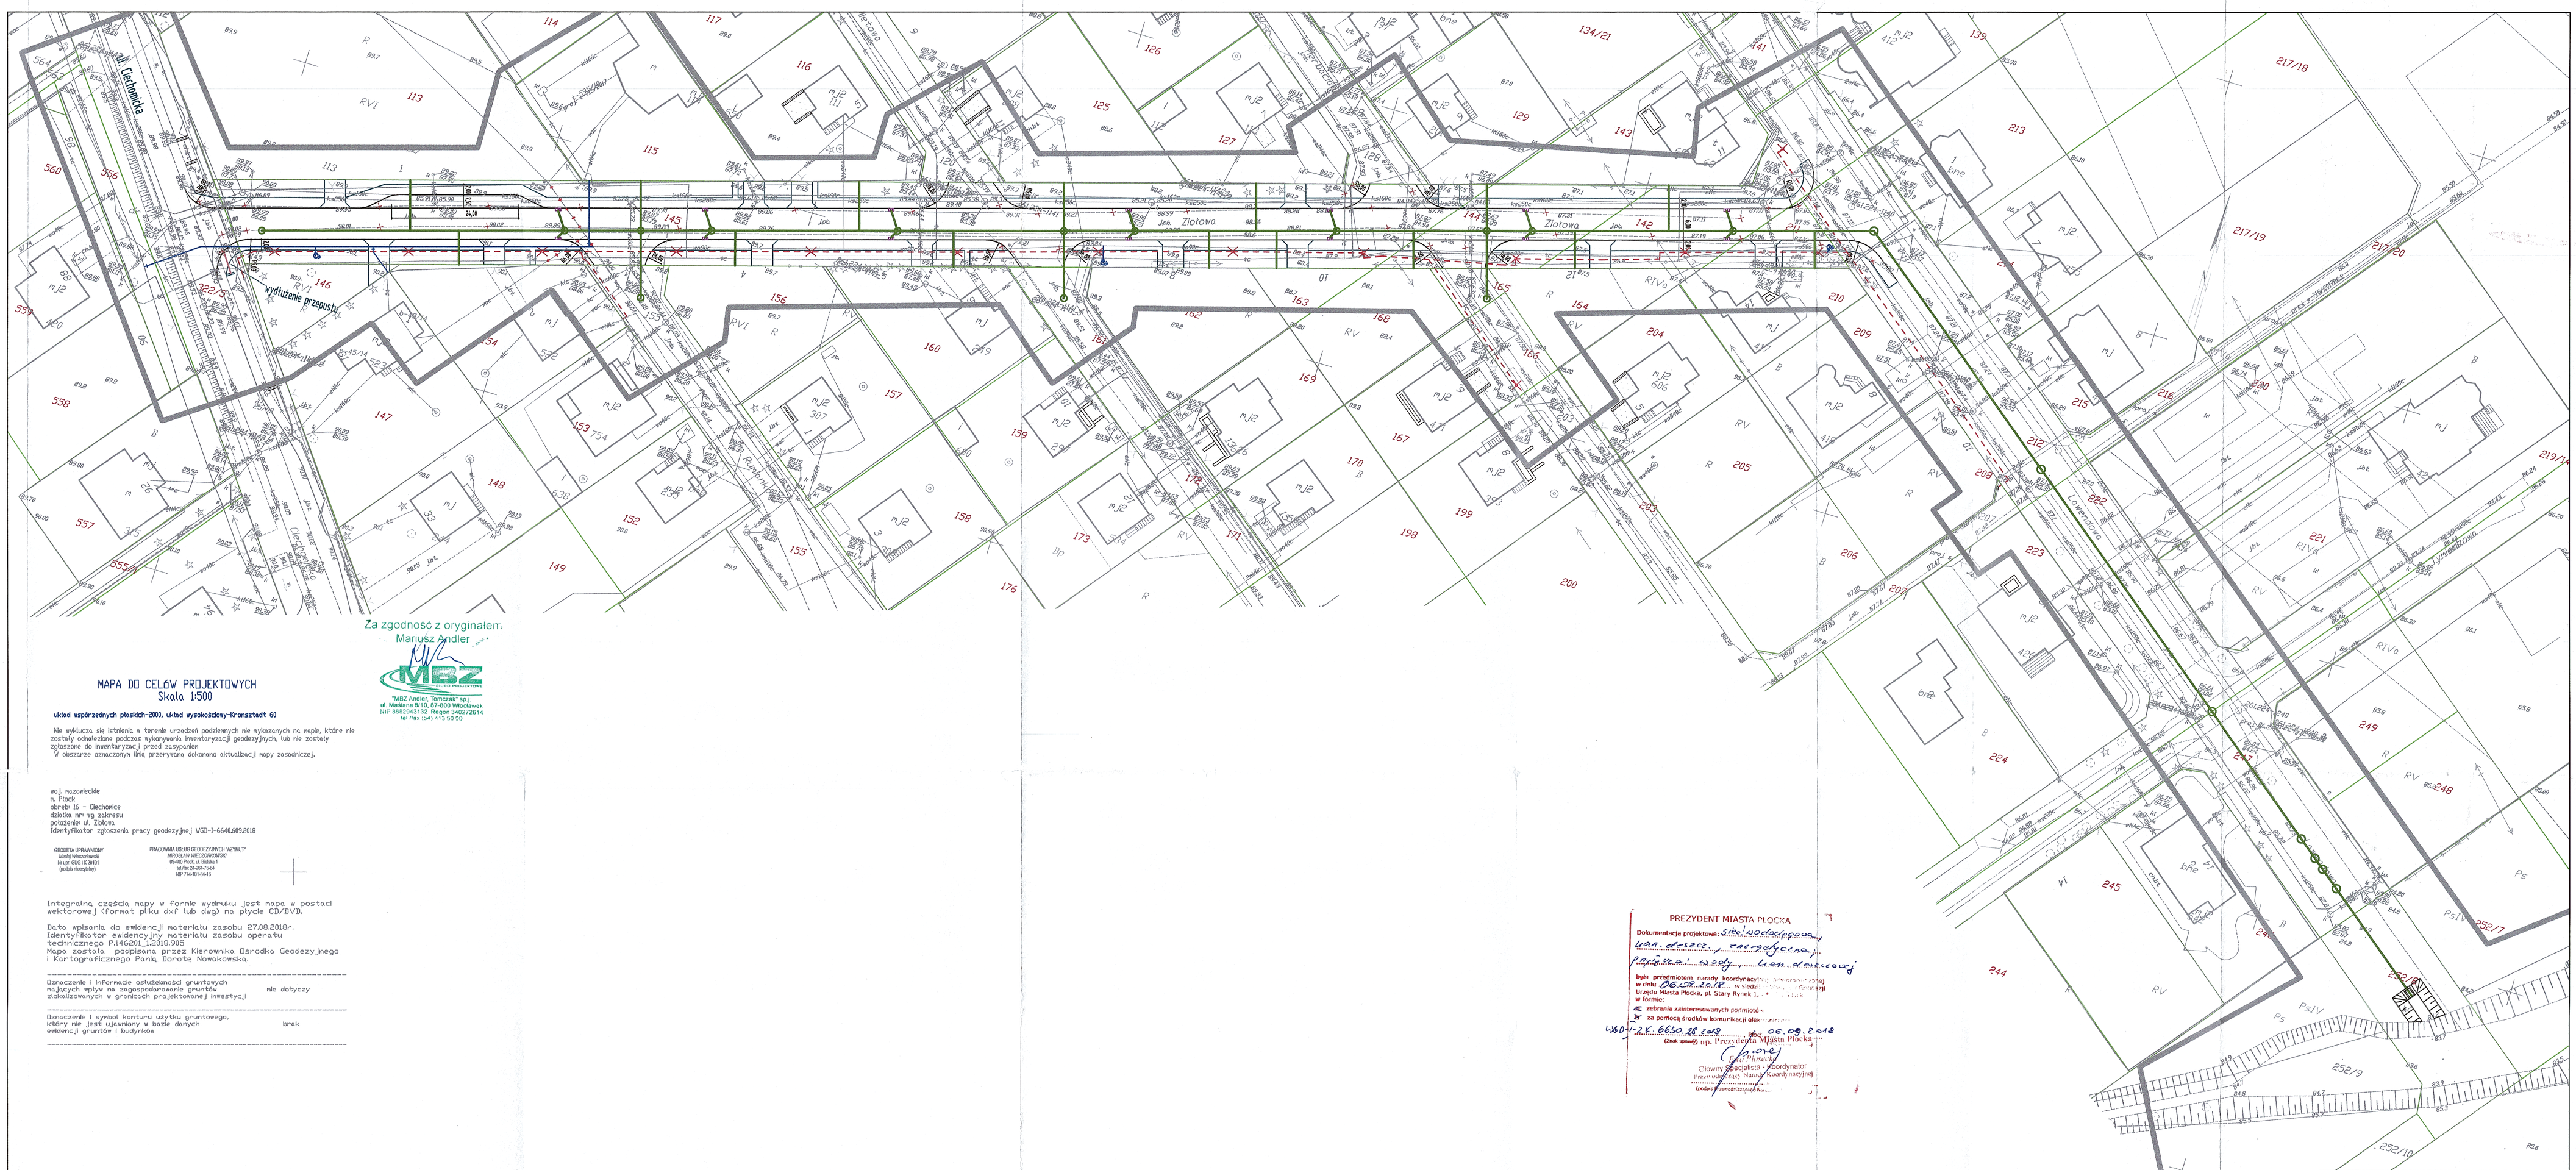

Za zgodność z oryginałem:
Mariusz Andler

MBZ
"MBZ Andler, Tomczak" sp.j.
ul. Maśliana 8/10, 87-800 Włocławek
NIP 8882245152 Regon 340272614
tel./fax (54) 413 50 00

MAPA DO CELÓW PROJEKTOWYCH
Skala 1:500

układ współrzędnych płaskich-2000, układ wysokościowy-Kronsztadt 60

Nie wyłucza się istnienia w terenie urządzeń podziemnych nie wykazanych na mapie, które nie zostały odnalezione podczas wykonywania inwentaryzacji geodezyjnych, lub nie zostały zgłoszone do inwentaryzacji przed zasypaniem
W obszarze oznaczonym linią przerywaną dokonano aktualizacji mapy zasadniczej.

woj. mazowieckie
m. Płock
obręb 16 – Ciechomice
działka nr ewj. zakresu
położenie: ul. Ziołowa
Identyfikator zgłoszenia pracy geodezyjnej: WGII-I-6646.689.2018

GEODETA UPRAWNIONY
Maciej Włoczewski
Nr upr. 0100 i 0 20101
(podpis nieczytelny)

PRACOWNIA USŁUG GEODEZYJNYCH "AZIMUT"
ARKADIUSZ PIOTR ŻURKOWSKI
09-402 Płock, ul. Sikorskiego 5
tel./fax 24 262 75 64
NIP 774-101-64-16

Integralną częścią mapy w formie wydruku jest mapa w postaci wektorowej (format pliku dxf lub dwg) na płycie CD/DVD.

Data wpisania do ewidencji materiału zasobu 27.08.2018r.
Identyfikator ewidencyjny materiału zasobu operatu technicznego P.146281_1.2018.905
Mapa została podpisana przez Kierownika Ośrodka Geodezyjnego i Kartograficznego Panią Dorotę Nowakowską.

Oznaczenie i informacje osłabionej gruntowych mających wpływ na zagospodarowanie gruntów zlokalizowanych w granicach projektowanej inwestycji	nie dotyczy
Oznaczenie i symbol konturu użytku gruntowego, który nie jest ujawniony w bazie danych ewidencji gruntów i budynków	brak

PREZYDENT MIASTA PŁOCKA
Dokumentacja projektowa: [illegible]
[illegible]
[illegible]
była przedmiotem narady koordynacyjnej [illegible] w dniu 06.09.2018 r. w siedzibie [illegible] Urzędu Miasta Płocka, pl. Stary Rynek 1, [illegible] w formie:
- zebrania zainteresowanych porozumień
- za pomocą środków komunikacji elektronicznej
WGO-I.7.2.6650.28.2018 (znak sprawy) dn. 06.09.2018
z up. Prezydenta Miasta Płocka
Główny Specialista - Koordynator
(imię i nazwisko) Natalia Kosmaty-Naczyńska
(podpis i pieczęć)

LEGENDA

- proj. krawędź chodnika, zjazdu
- proj. krawędź jezdni
- proj. wodociąg
- proj. hydrant
- proj. kanalizacja deszczowa
- proj. studnie fi 1200
- wpusty deszczowe
- projektowany kabel oświetleniowy
- projektowane latarnie oświetleniowe

NAZWA INWESTYCJI	Budowa ulicy Ziołowej - prace przygotowawcze
ZAKRES	
OGÓLNOPLAN PROJEKTANTA: MBZ Andler, Tomczak sp. j. ul. Maśliana 8/10 87-800 Włocławek tel. 54 413 5000	INWESTOR: Prezydent Miasta Płocka ul. Stary Rynek 1 09-400 Płock

FUNKCJA:	IMIĘ I NAZWISKO:	UPRAWNIENIA:	PODPIS:
PROJEKTANT BRANŻY DROGOWEJ	Mariusz Andler	do projektowania w spec. drogowej KUP/0036/POOD/07	
SPRAWDZAJĄCY BRANŻY DROGOWEJ	Piotr Tomczak	do projektowania w spec. drogowej KUP/0040/POOD/07	
PROJEKTANT BRANŻY SANITARNEJ	Andrzej Bieniecki	do projektowania w spec. sanitarnej KUP/0028/PWOS/99	
SPRAWDZAJĄCY BRANŻY SANITARNEJ	Agnieszka Majewska	do projektowania w spec. sanitarnej KUP/0175/PWOS/09	
PROJEKTANT BRANŻY ELEKTRYCZNEJ	Roman Durma	do projektowania w spec. elektrowniarskiej 30/89	
SPRAWDZAJĄCY BRANŻY ELEKTRYCZNEJ			

FAZA:	Projekt Budowlany
BRANŻA:	drogowa, sanitarna, elektryczna
TYTUŁ RYSUNKU:	Plan Zagospodarowania Terenu - ZUDP

DATA:	SKALA:	NAZWA PLIKU:	NUMER ARCH:	NUMER RYSU:
30-08-2018	1:500	dzialka.dwg	-	1

NINIEJSZE PRAWA AUTORSKIE OGRANICZONE, DOTYCZĄCE W SZCZEGÓLNOŚCI PRAWA: COPYCZU LUB PRZECZYTU, ALE PRZEWIDZIANE SCOPE "MBZ" PRZEWIDZIANE, PRZESYŁANIA PRAWNA, DOSTAWA OSOBA ZE SIĘ DOSTĘPNIENIA – WE 24 POZ. 82 – DOTYCZĄ PRAWO AUTORSKIE Z PRZEWIDZIANA (DOWNA)