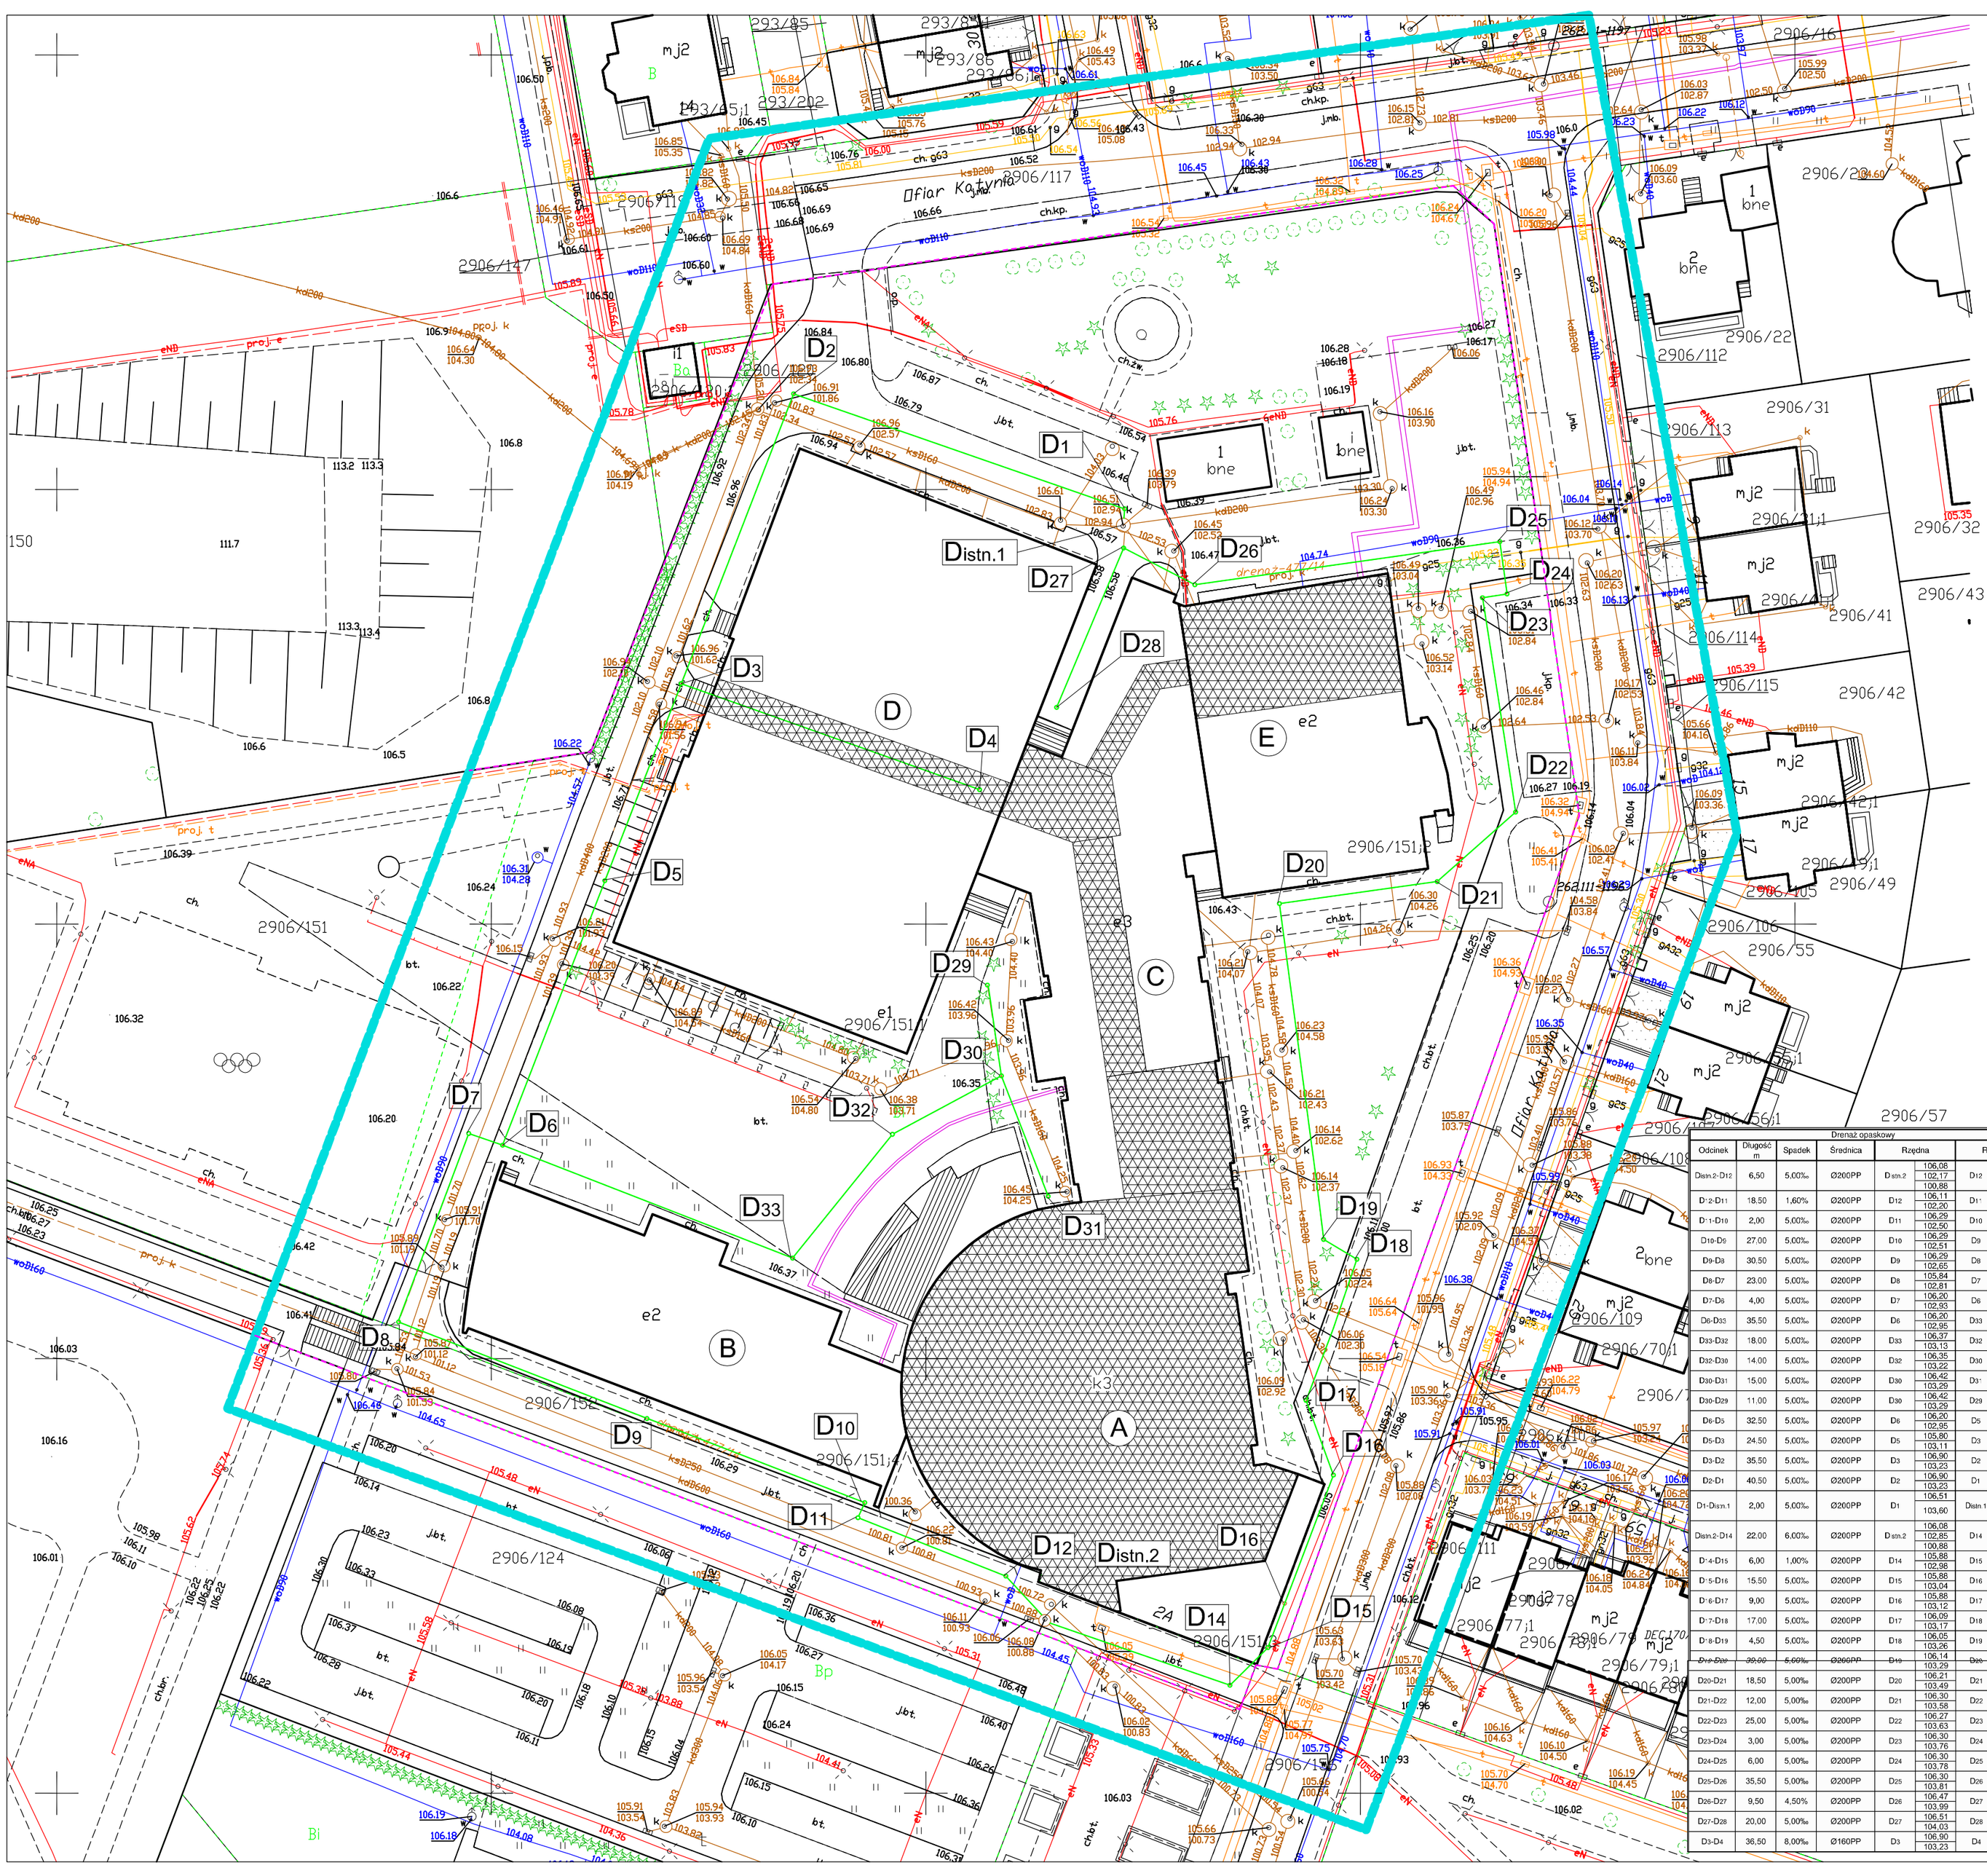

MAPA DO CELÓW PROJEKTOWYCH
Skala 1:500

Układ współrzędnych płaskich-2000, układ wysokościowy-Kronsztadt 60

Nie wyklucza się istnienia w terenie urządzeń podziemnych nie wykazanych na mapie, które nie zostały odnalezione podczas wykonywania inwentaryzacji geodezyjnych, lub nie zostały zgłoszone do inwentaryzacji przed zasypaniem
W obszarze oznaczonym linią przerywaną dokonano aktualizacji mapy zasadniczej.

woj. mazowieckie
m. Płock
obręb 0001 - Podolszyce-Borowiczki
działka nr : 2906/151
położenie: ul. Kutrzeby
Identyfikator zgłoszenia pracy geodezyjnej WGD-1-66401B9.2020

GEODETA UPRAWNIONY
Maciej Wieczorkowski
Nr upr. GGI/IK-2010/1
(podpis imienny)

PRACOWNIA USŁUG GEODEZYJNYCH "AZYMUT"
MIROSŁAW WIECZORKOWSKI
09-420 Płock, ul. Bielska 1
tel./fax 24-264-75-64
NIP 774-101-84-16

Integralną częścią mapy w formie wydruku jest mapa w postaci wektorowej (format pliku dxf lub dwg) na płycie CD.

Data wpisania do ewidencji materiału zasobu 17.02.2020r.
Identyfikator ewidencyjny materiału zasobu operatu technicznego P.1462.2020.162
Mapa została podpisana przez Podinspektora Zespołu Dokumentacji i Kartografii Panią Ilonę Urbańską.

Oznaczenie i informacje ostużebności gruntowych mających wpływ na zagospodarowanie gruntów zlokalizowanych w granicach projektowanej inwestycji: nie dotyczy

---

Oznaczenie i symbol konturu użytku gruntowego, który nie jest ujawniony w bazie danych ewidencji gruntów i budynków: brak

---

Poświadcza się, że niniejszy dokument został opracowany w wyniku prac geodezyjnych i kartograficznych, których rezultaty zawiera operat techniczny wpisany do ewidencji materiałów państwowego zasobu geodezyjnego i kartograficznego.

LEGENDA:

- Projektowana rura drenażu opaskowego Ø200 PP
- Projektowane studnie Ø425
- Granica opracowania projektu
- Granice działki 2906/151 i 2906/152
- Podpiwniczona część budynku

Płock, dn. 23.02.2020

Za zgodność z oryginałem mapy
do celów projektowych

Drenaż opaskowy

Odcinek	Długość m	Spadek	Średnica	Rzędna		Rzędna	
					106,08		106.11
Distn.2-D12	6,50	5,00‰	Ø200PP	D distn.2	102,17	D12	102.20
					100,88		
D12-D11	18,50	1,60%	Ø200PP	D12	106,11	D11	106.29
					102,20		102.50
D11-D10	2,00	5,00‰	Ø200PP	D11	106,29	D10	106.29
					102,50		102.51
D10-D9	27,00	5,00‰	Ø200PP	D10	106,29	D9	106.29
					102,51		102.65
D9-D8	30,50	5,00‰	Ø200PP	D9	106,29	D8	105.84
					102,65		102.81
D8-D7	23,00	5,00‰	Ø200PP	D8	105,84	D7	106.20
					102,81		102.93
D7-D6	4,00	5,00‰	Ø200PP	D7	106,20	D6	106.20
					102,93		102.95
D6-D33	35,50	5,00‰	Ø200PP	D6	106,20	D33	106.37
					102,95		103.13
D33-D32	18,00	5,00‰	Ø200PP	D33	106,37	D32	106.35
					103,13		103.22
D32-D30	14,00	5,00‰	Ø200PP	D32	106,35	D30	106.42
					103,22		103.29
D30-D31	15,00	5,00‰	Ø200PP	D30	106,42	D31	106.45
					103,29		103.37
D30-D29	11,00	5,00‰	Ø200PP	D30	106,42	D29	106.43
					103,29		103.35
D6-D5	32,50	5,00‰	Ø200PP	D6	106,20	D5	105.80
					102,95		103.11
D5-D3	24,50	5,00‰	Ø200PP	D5	105,80	D3	106.90
					103,11		103.23
D3-D2	35,50	5,00‰	Ø200PP	D3	106,90	D2	106.91
					103,23		103.40
D2-D1	40,50	5,00‰	Ø200PP	D2	106,90	D1	106.51
					103,23		103.60
D1-Distn.1	2,00	5,00‰	Ø200PP	D1	106,51	Distn.1	106.51
					103,60		103.59
Distn.2-D14	22,00	6,00‰	Ø200PP	D distn.2	106,08	D14	102.98
					102,85		
D14-D15	6,00	1,00%	Ø200PP	D14	100,88	D15	105.88
					105,88		102.98
D15-D16	15,50	5,00‰	Ø200PP	D15	105,88	D16	105.88
					103,04		103.04
D16-D17	9,00	5,00‰	Ø200PP	D16	105,88	D17	105.09
					103,12		103.17
D17-D18	17,00	5,00‰	Ø200PP	D17	106,05	D18	106.05
					103,17		103.26
D18-D19	4,50	5,00‰	Ø200PP	D18	106,05	D19	106.14
					103,26		103.29
D19-D20	20,00	6,00‰	Ø200PP	D19	106,14	D20	106.21
					103,29		103,49
D20-D21	18,50	5,00‰	Ø200PP	D20	106,21	D21	106,30
					103,49		103,58
D21-D22	12,00	5,00‰	Ø200PP	D21	106,30	D22	106,27
					103,58		103,63
D22-D23	25,00	5,00‰	Ø200PP	D22	106,27	D23	106,30
					103,63		103,76
D23-D24	3,00	5,00‰	Ø200PP	D23	106,30	D24	106,30
					103,76		103,78
D24-D25	6,00	5,00‰	Ø200PP	D24	106,30	D25	106,30
					103,78		103,81
D25-D26	35,50	5,00‰	Ø200PP	D25	106,30	D26	106,47
					103,81		103,99
D26-D27	9,50	4,50%	Ø200PP	D26	106,47	D27	106,51
					103,99		104,03
D27-D28	20,00	5,00‰	Ø200PP	D27	106,51	D28	106,58
					104,03		104,13
D3-D4	36,50	8,00‰	Ø160PP	D3	106,90	D4	104,27
					103,23		103,52

WEGA s.c.	USŁUGI PROJEKTOWE I INWESTYCYJNE T. i J. Strzeleccy 09 - 410 PŁOCK ul. GEN. ANDERSA 26 tel./fax (024) 263-20-41	
OBIEKT:	Drenaż wokół budynków Zespołu Szkół Nr 5 przy ul. Kutrzeby 2a w Płocku (dz. o nr ew. 2906/151, 2906/152, obręb 0001- Podolszyce-Borowiczki, jedn. ew. Płock)	
INWESTOR:	Gmina Miasto Płock ul. Stary Rynek 1, 09-400 Płock	BRANŻA: sanitarna
TEMAT:	Projekt budowlany drenażu opaskowego	
RYSUNEK:	Projekt zagospodarowania terenu	
PROJEKTOWAŁ: Inż. Teresa Strzelecka Upr. nr 5/90, 82/94 w zakresie sieci i instalacji sanitarnych		
DATA: luty 2020r.	SKALA: 1:500	NR RYS: 1