

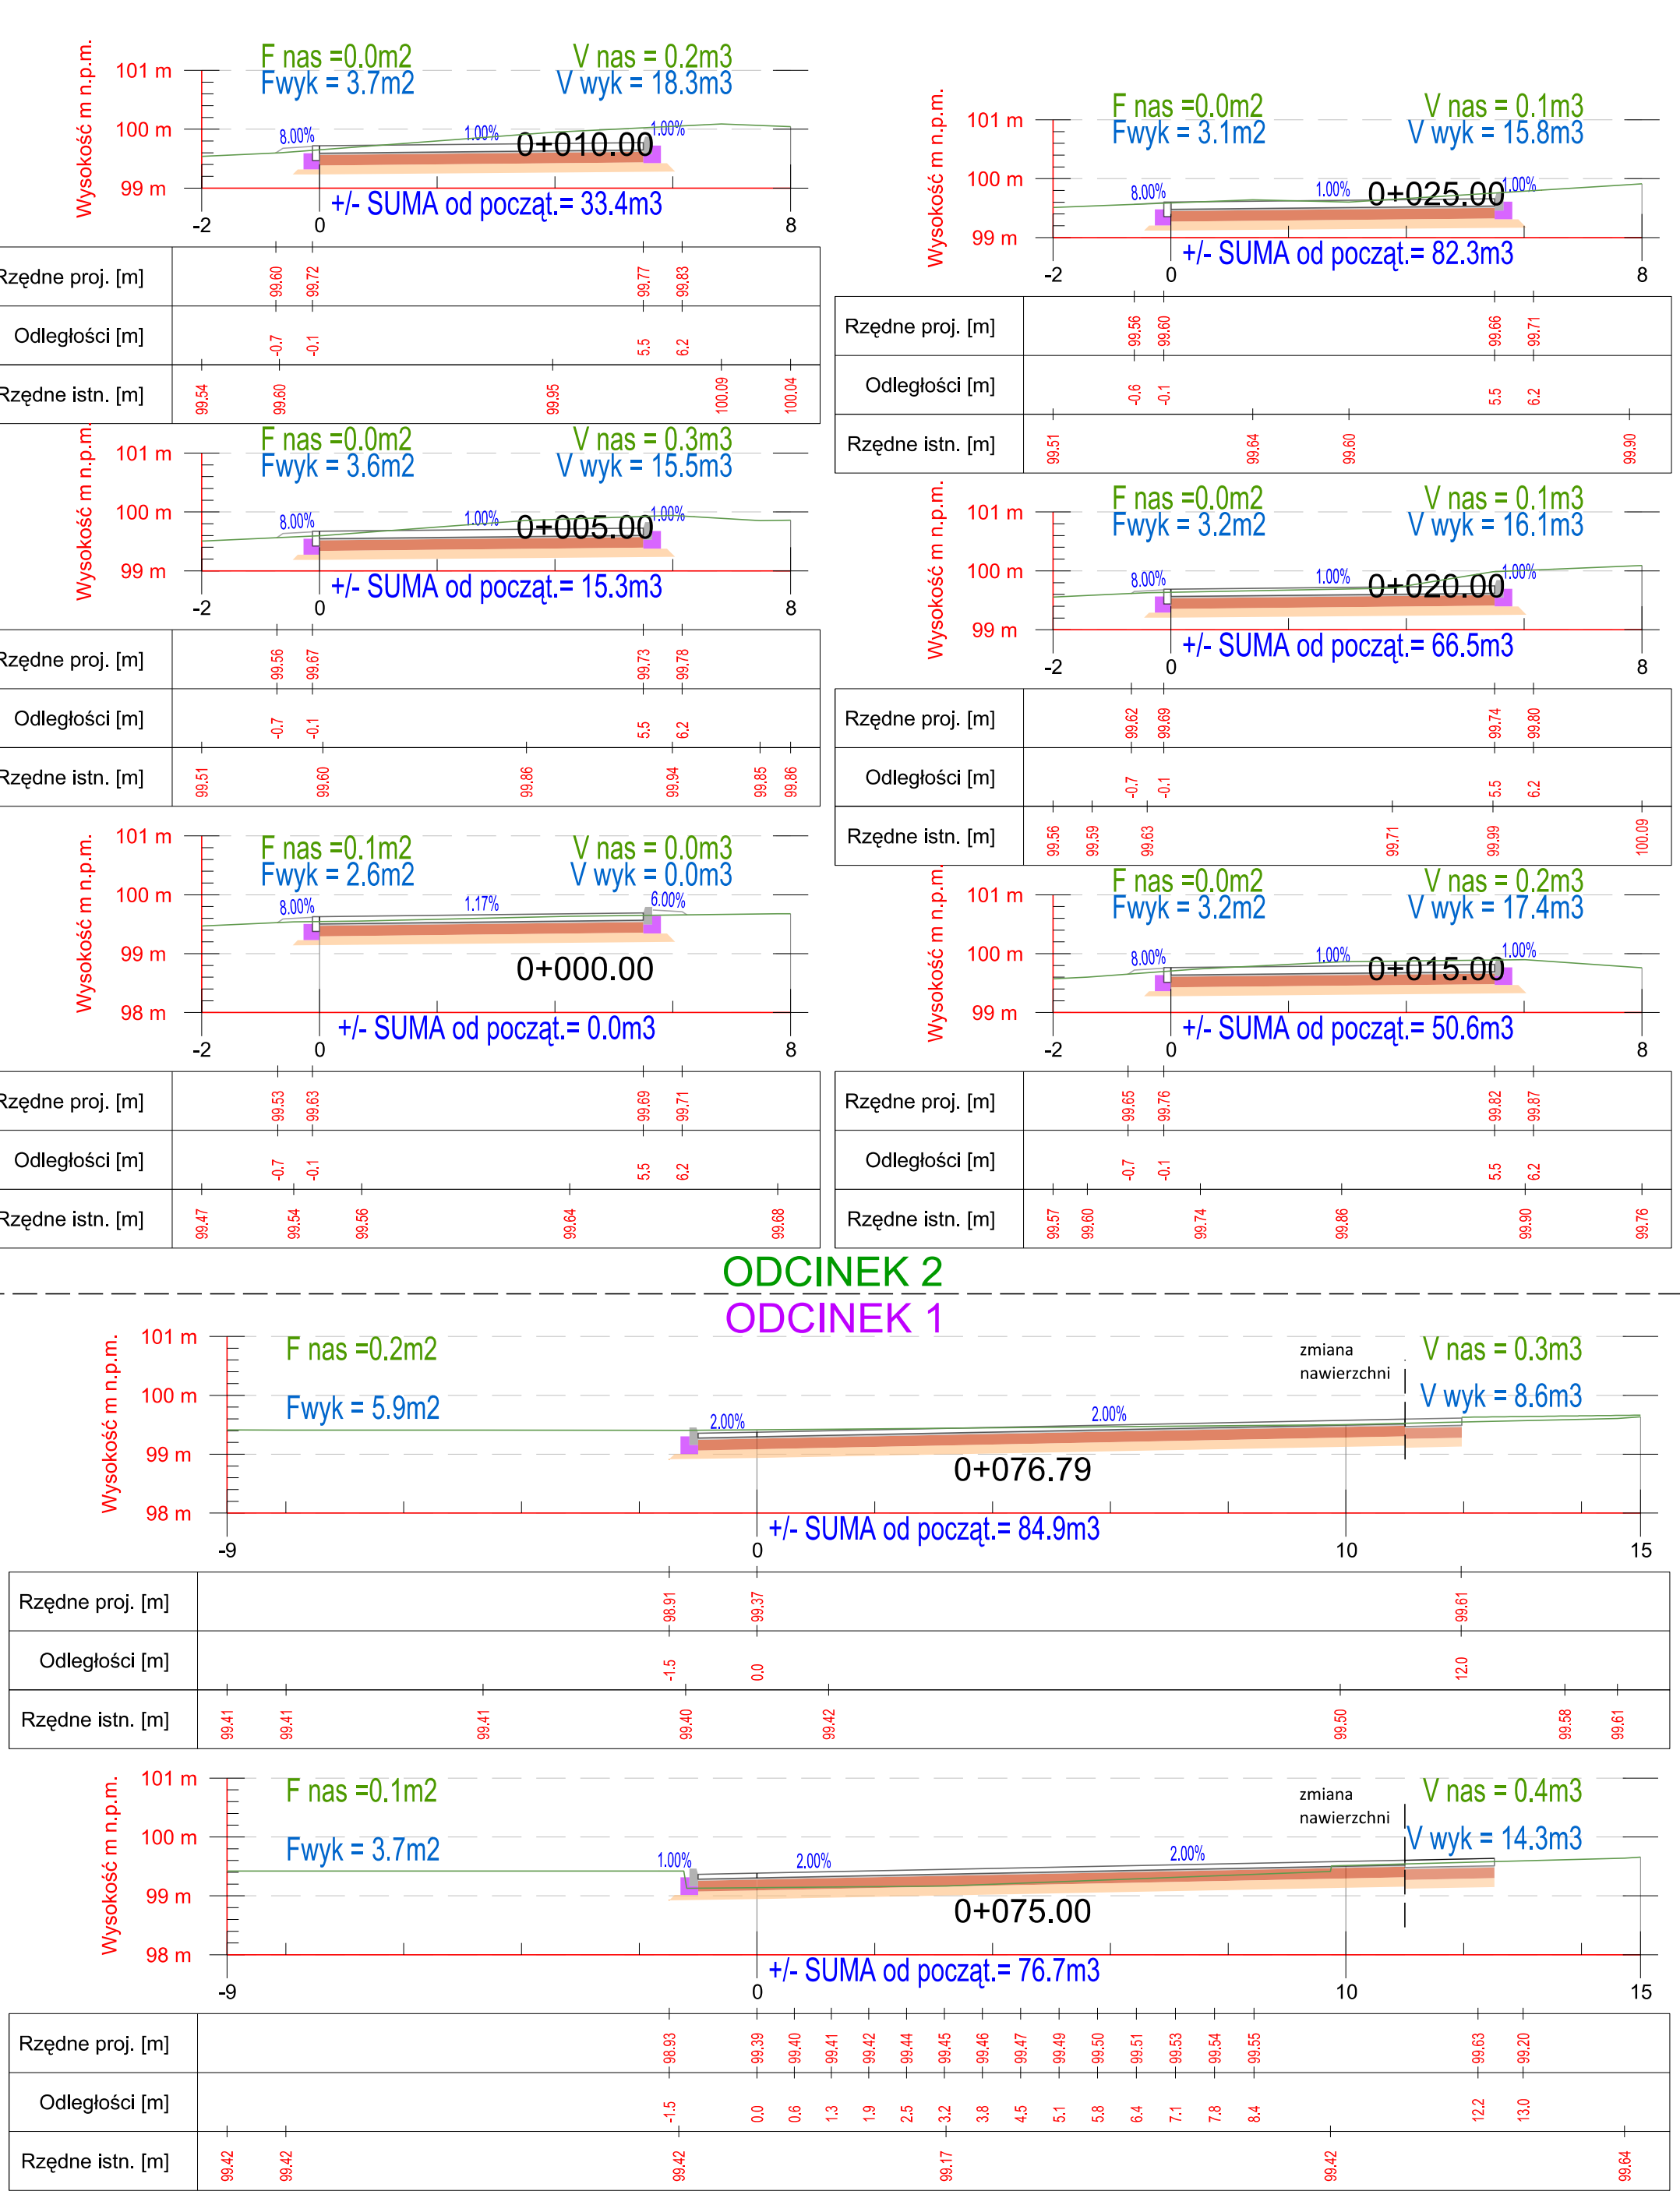
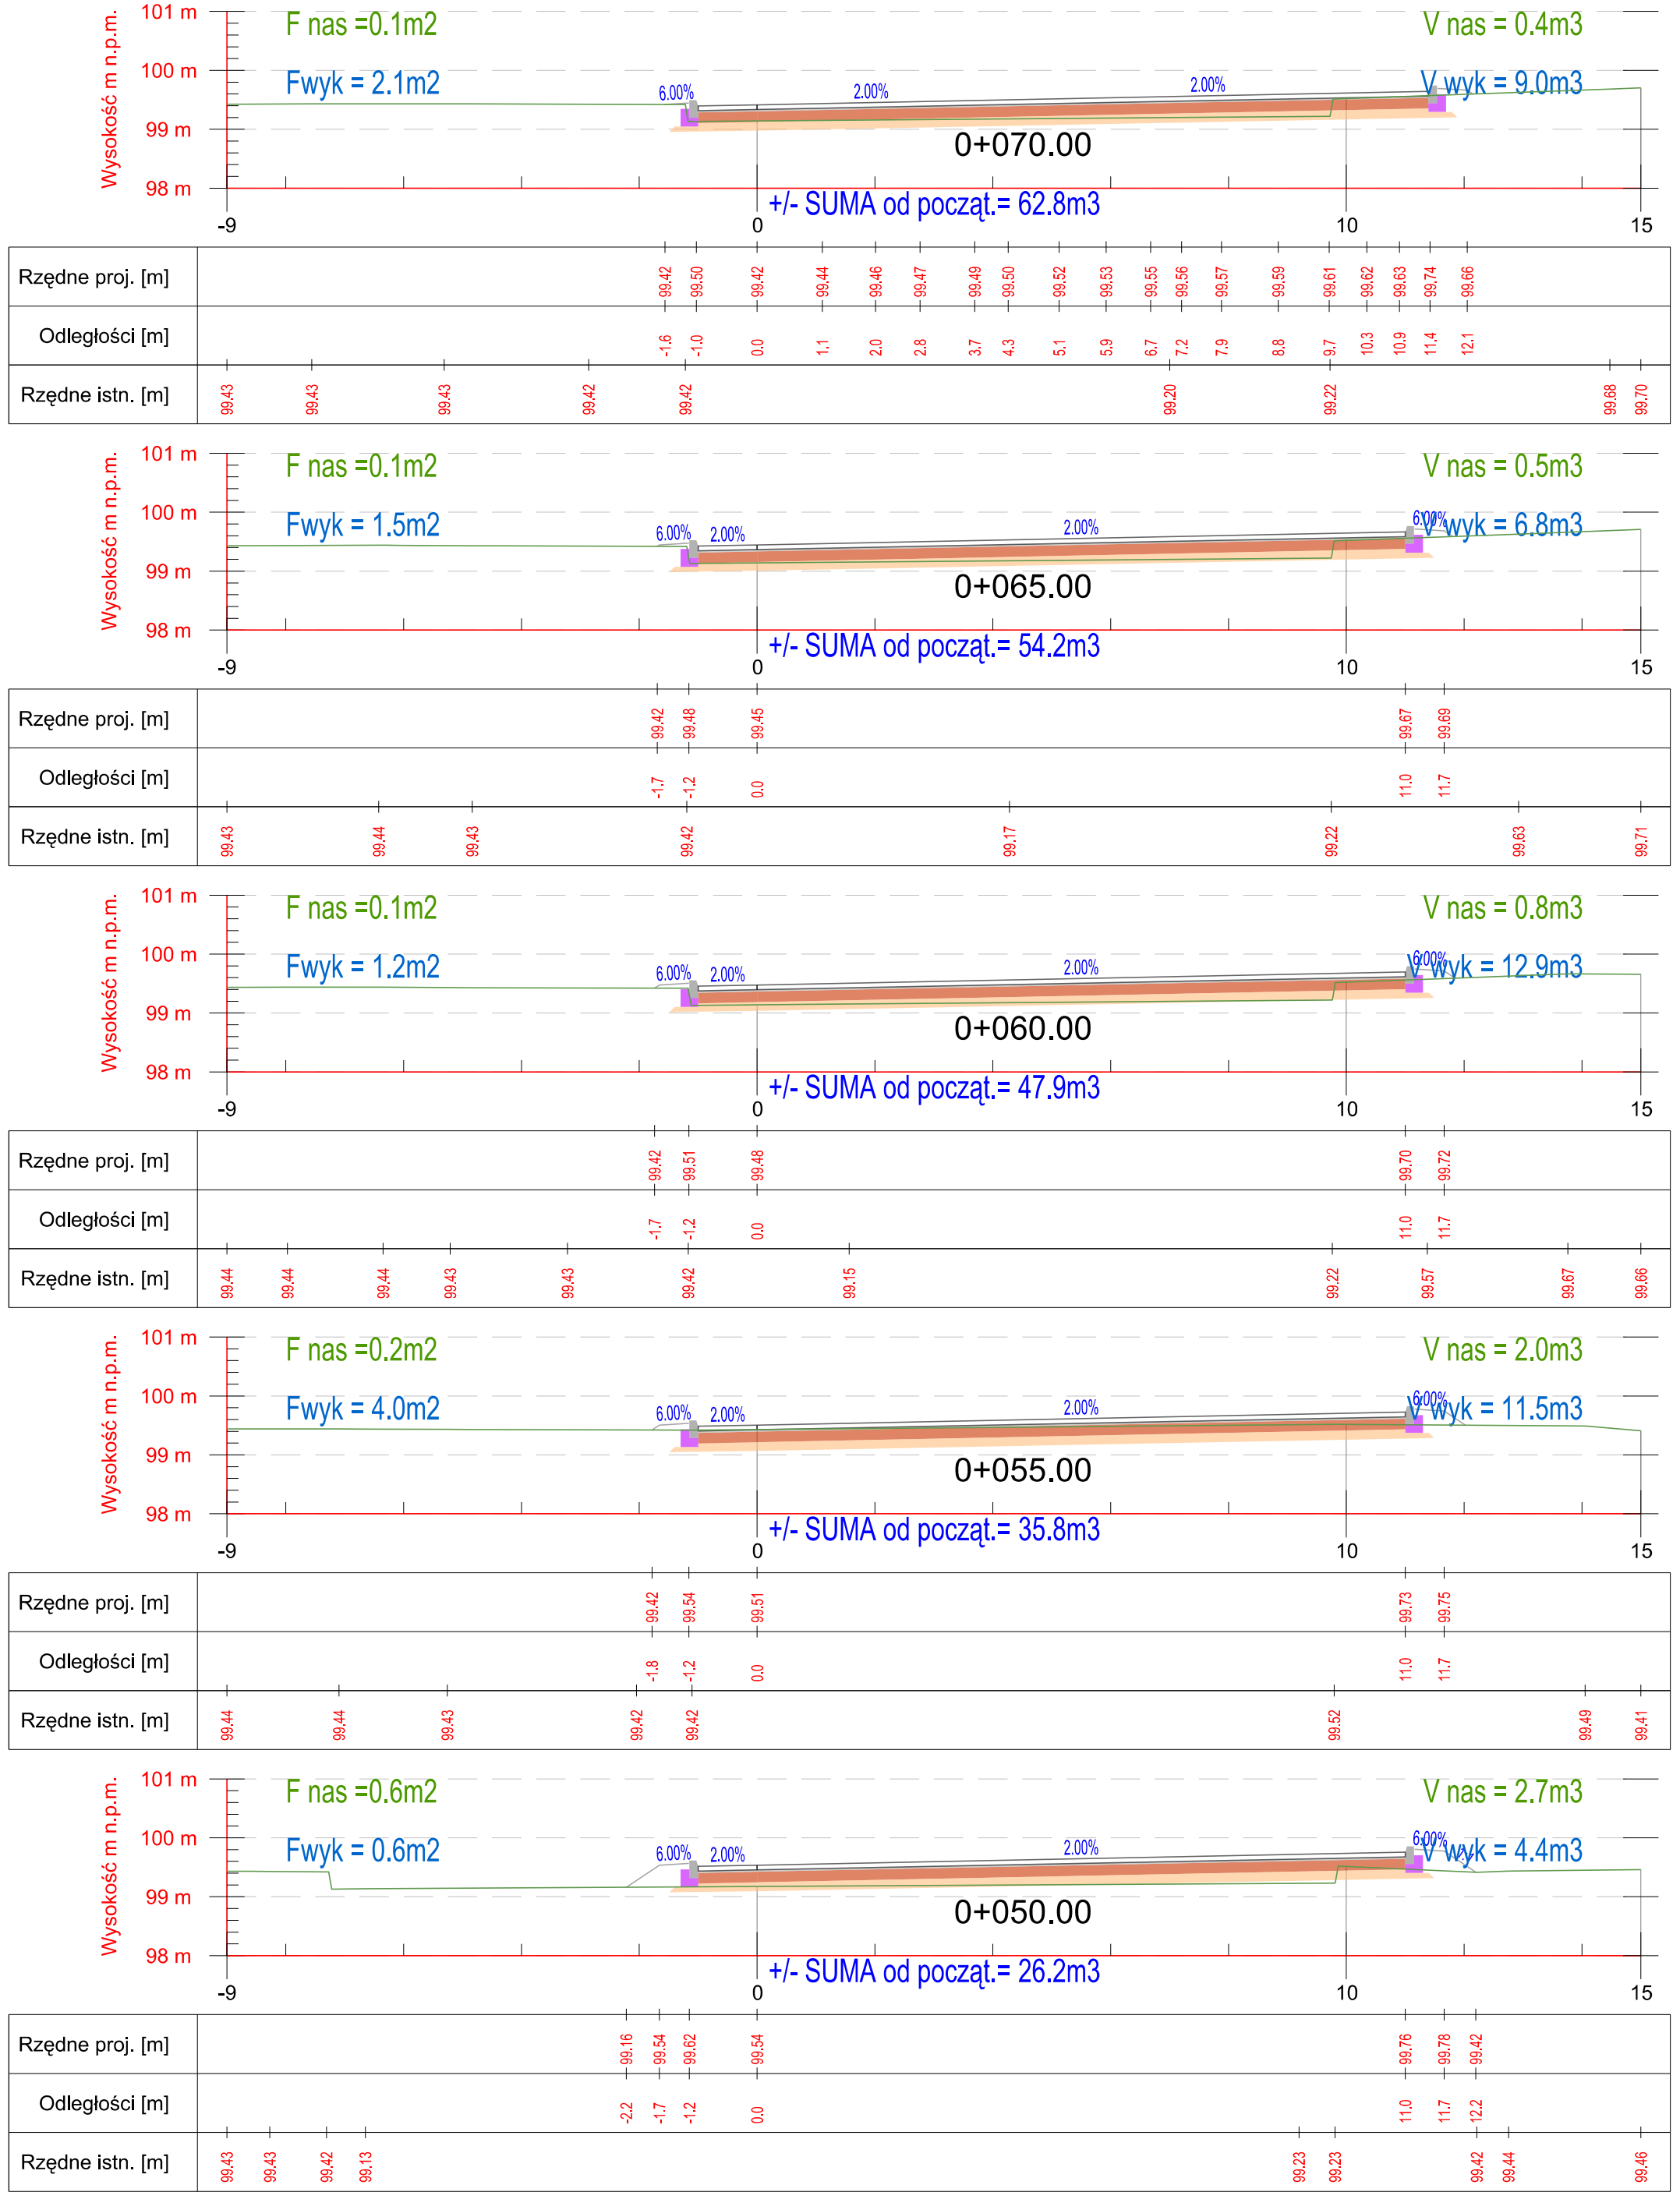
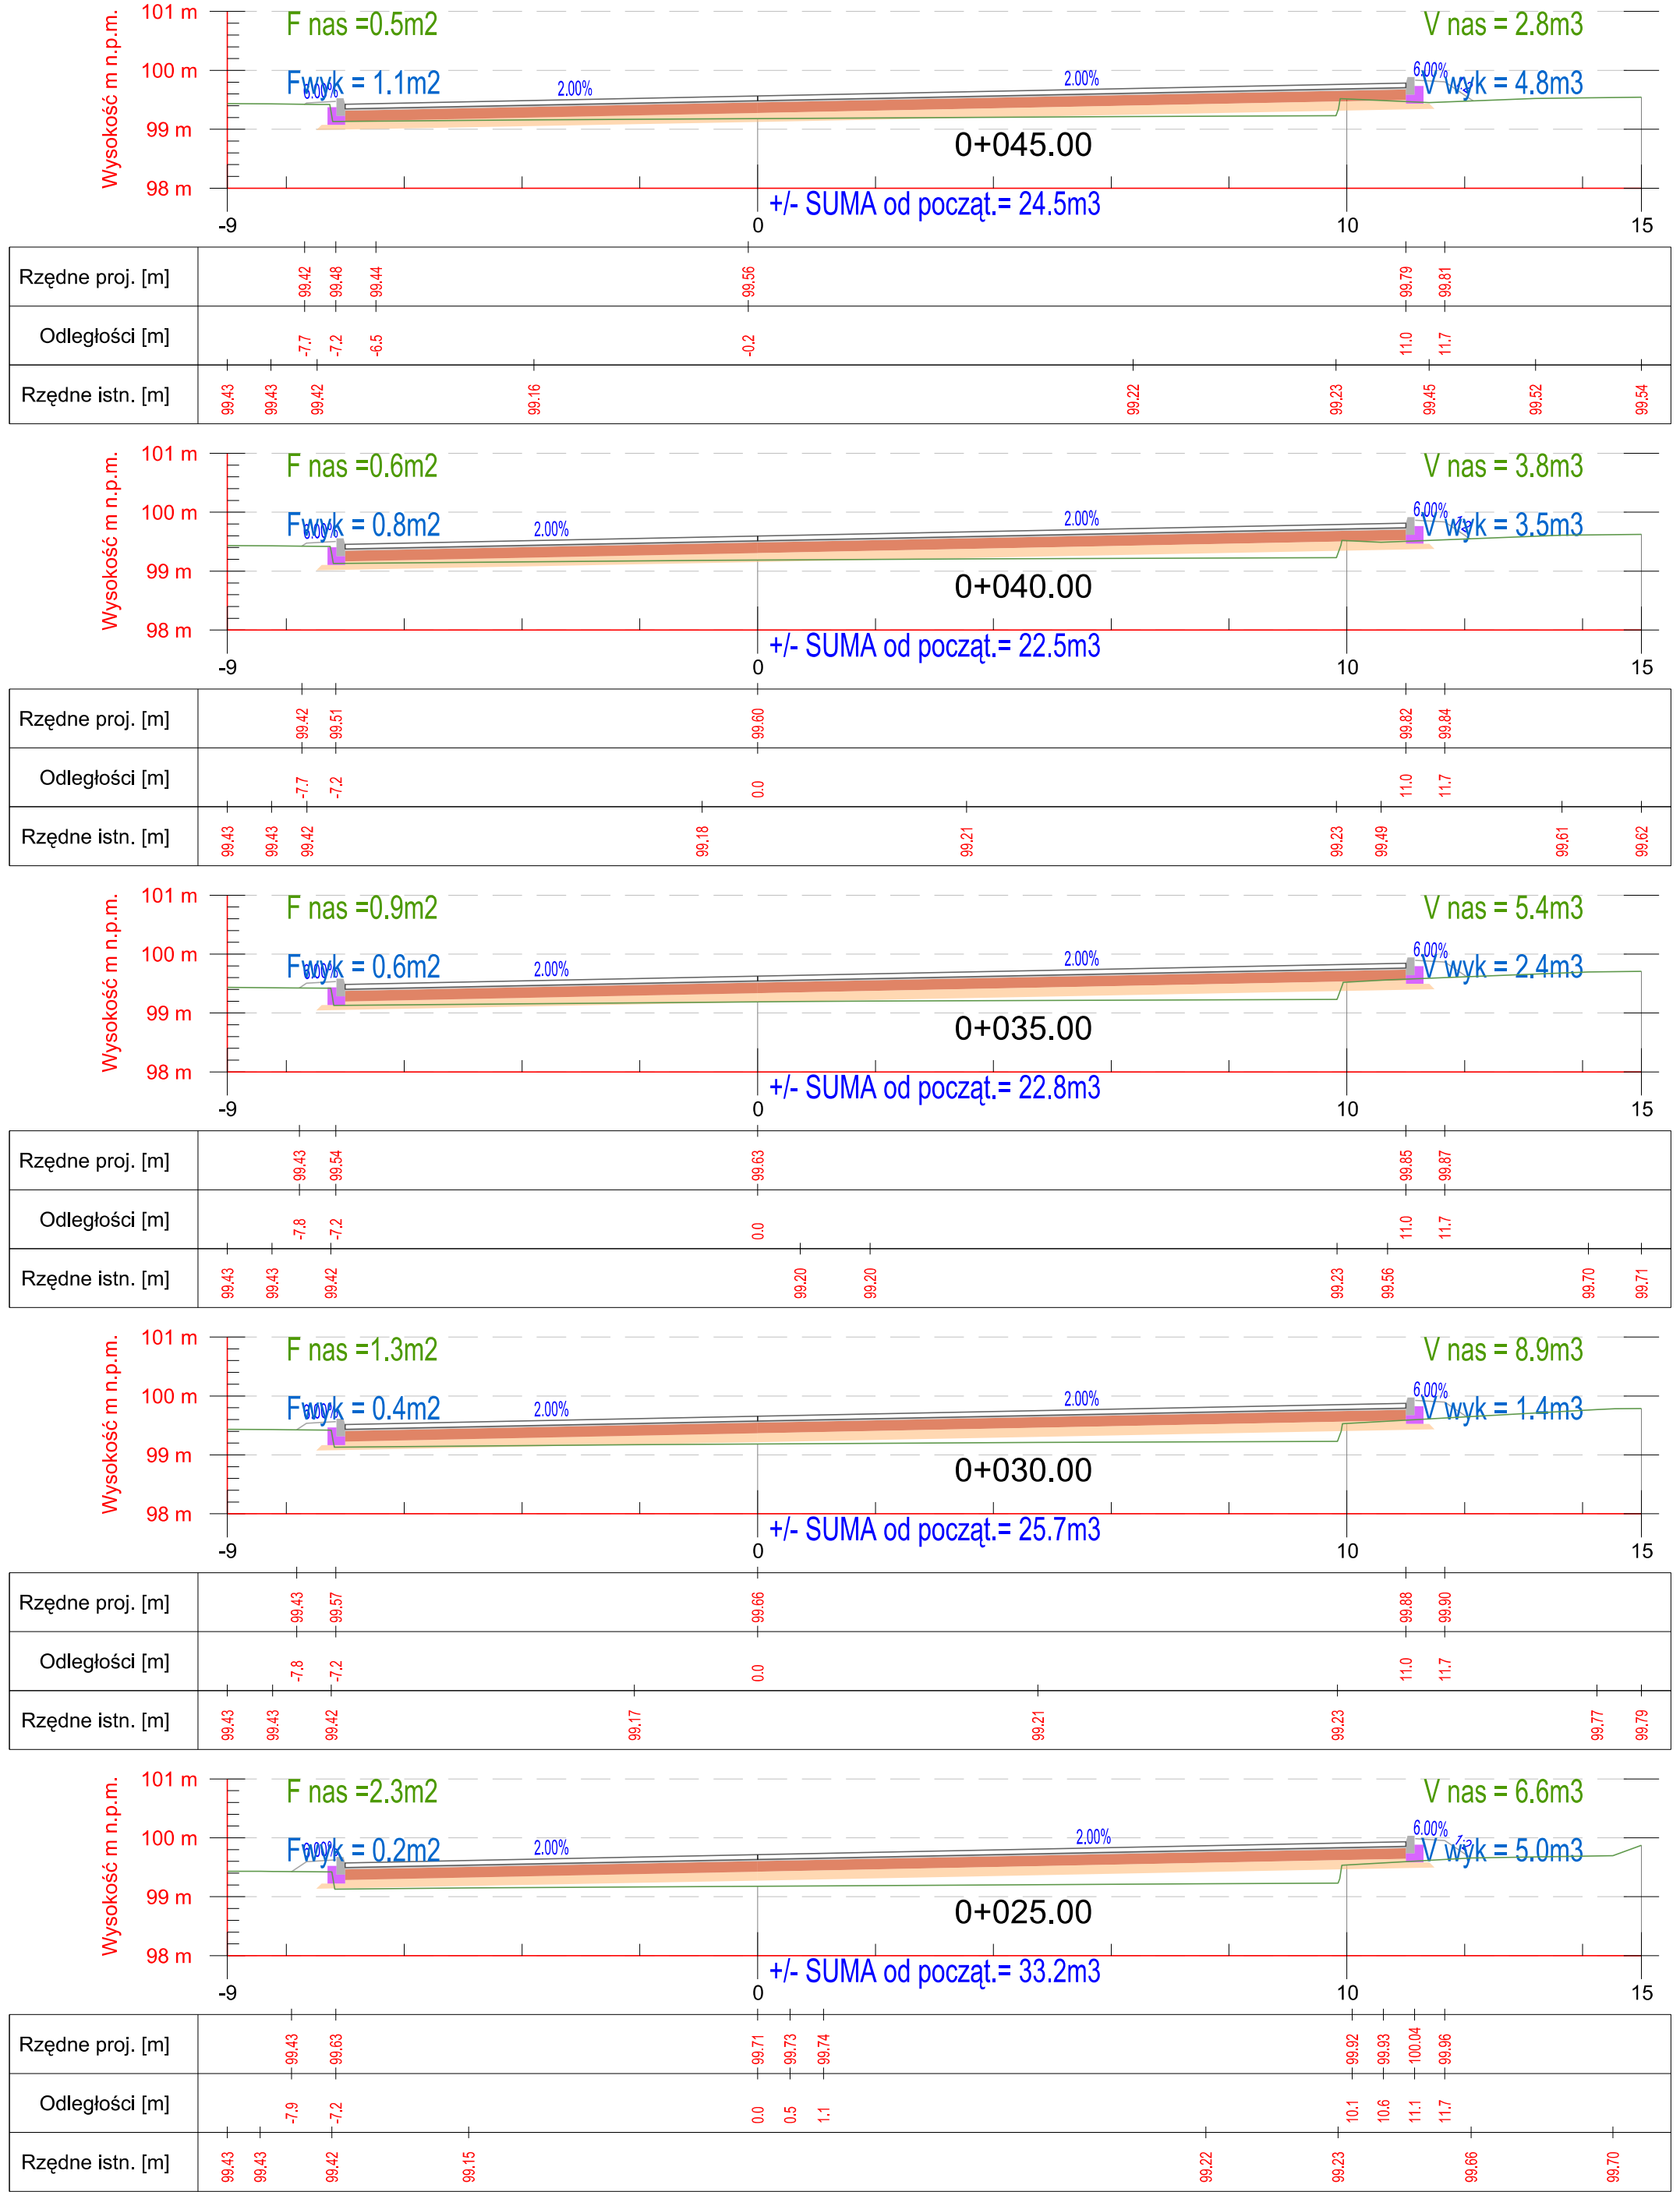
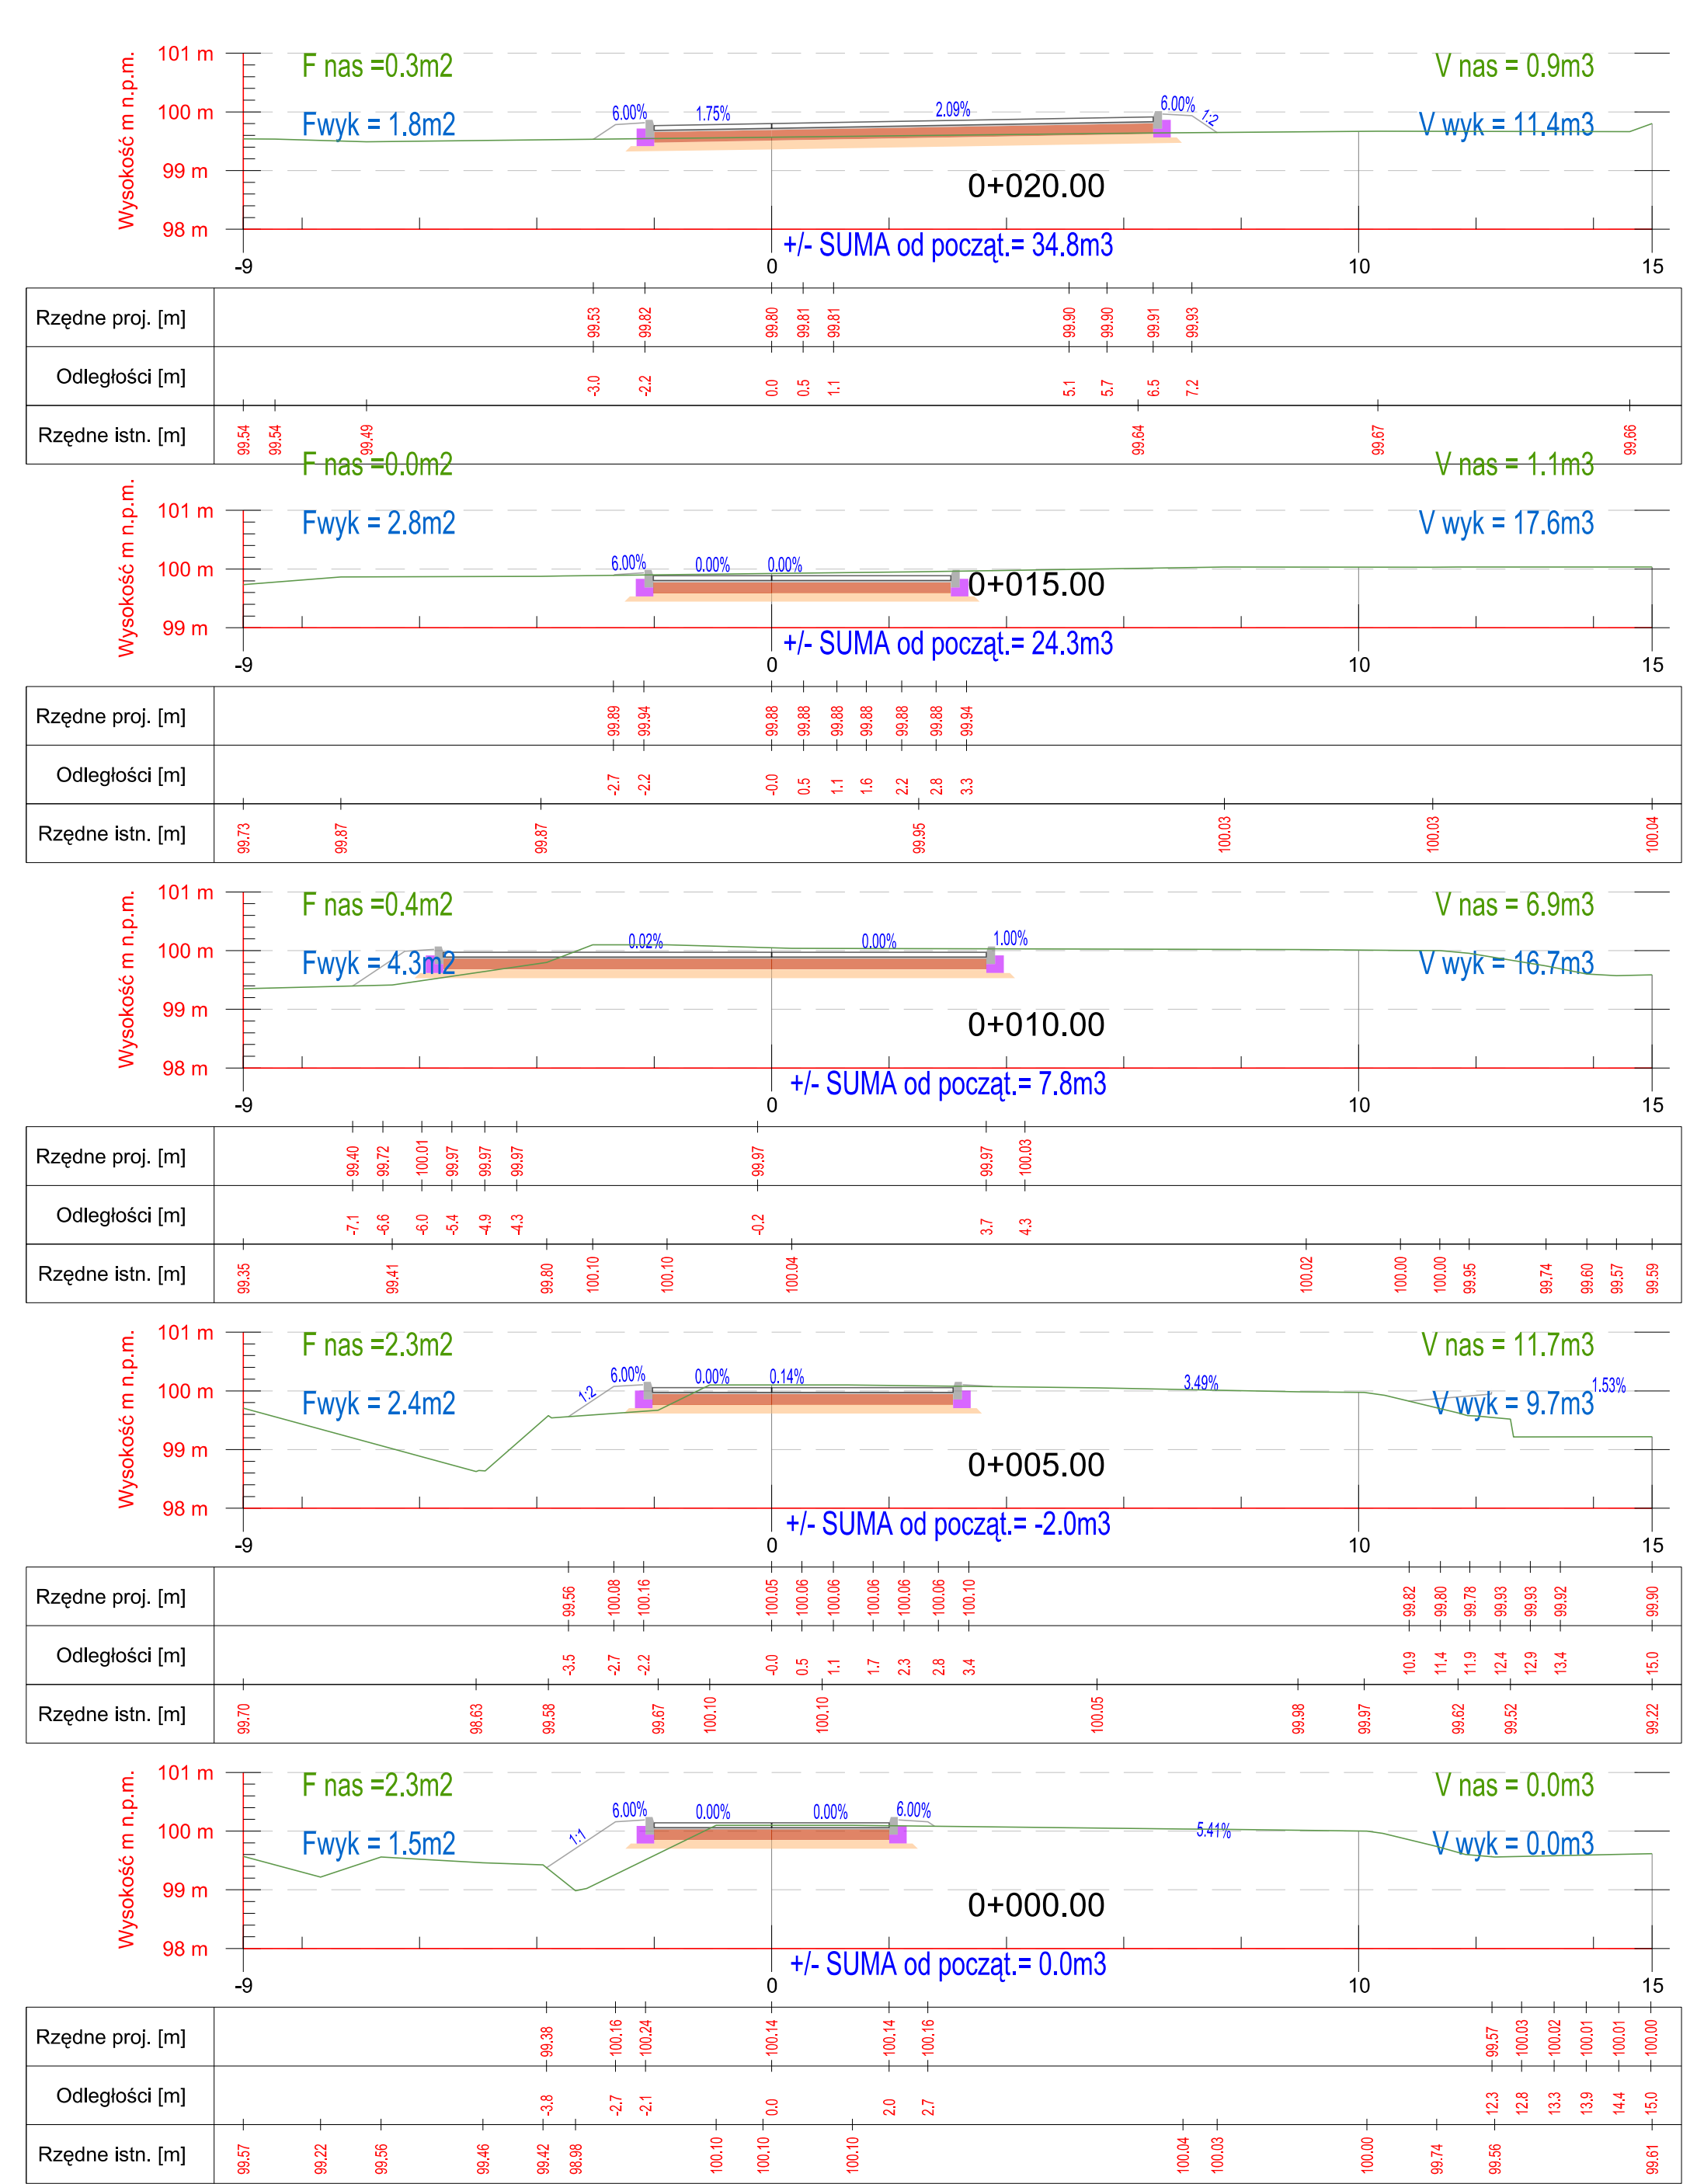


ODCINEK 1

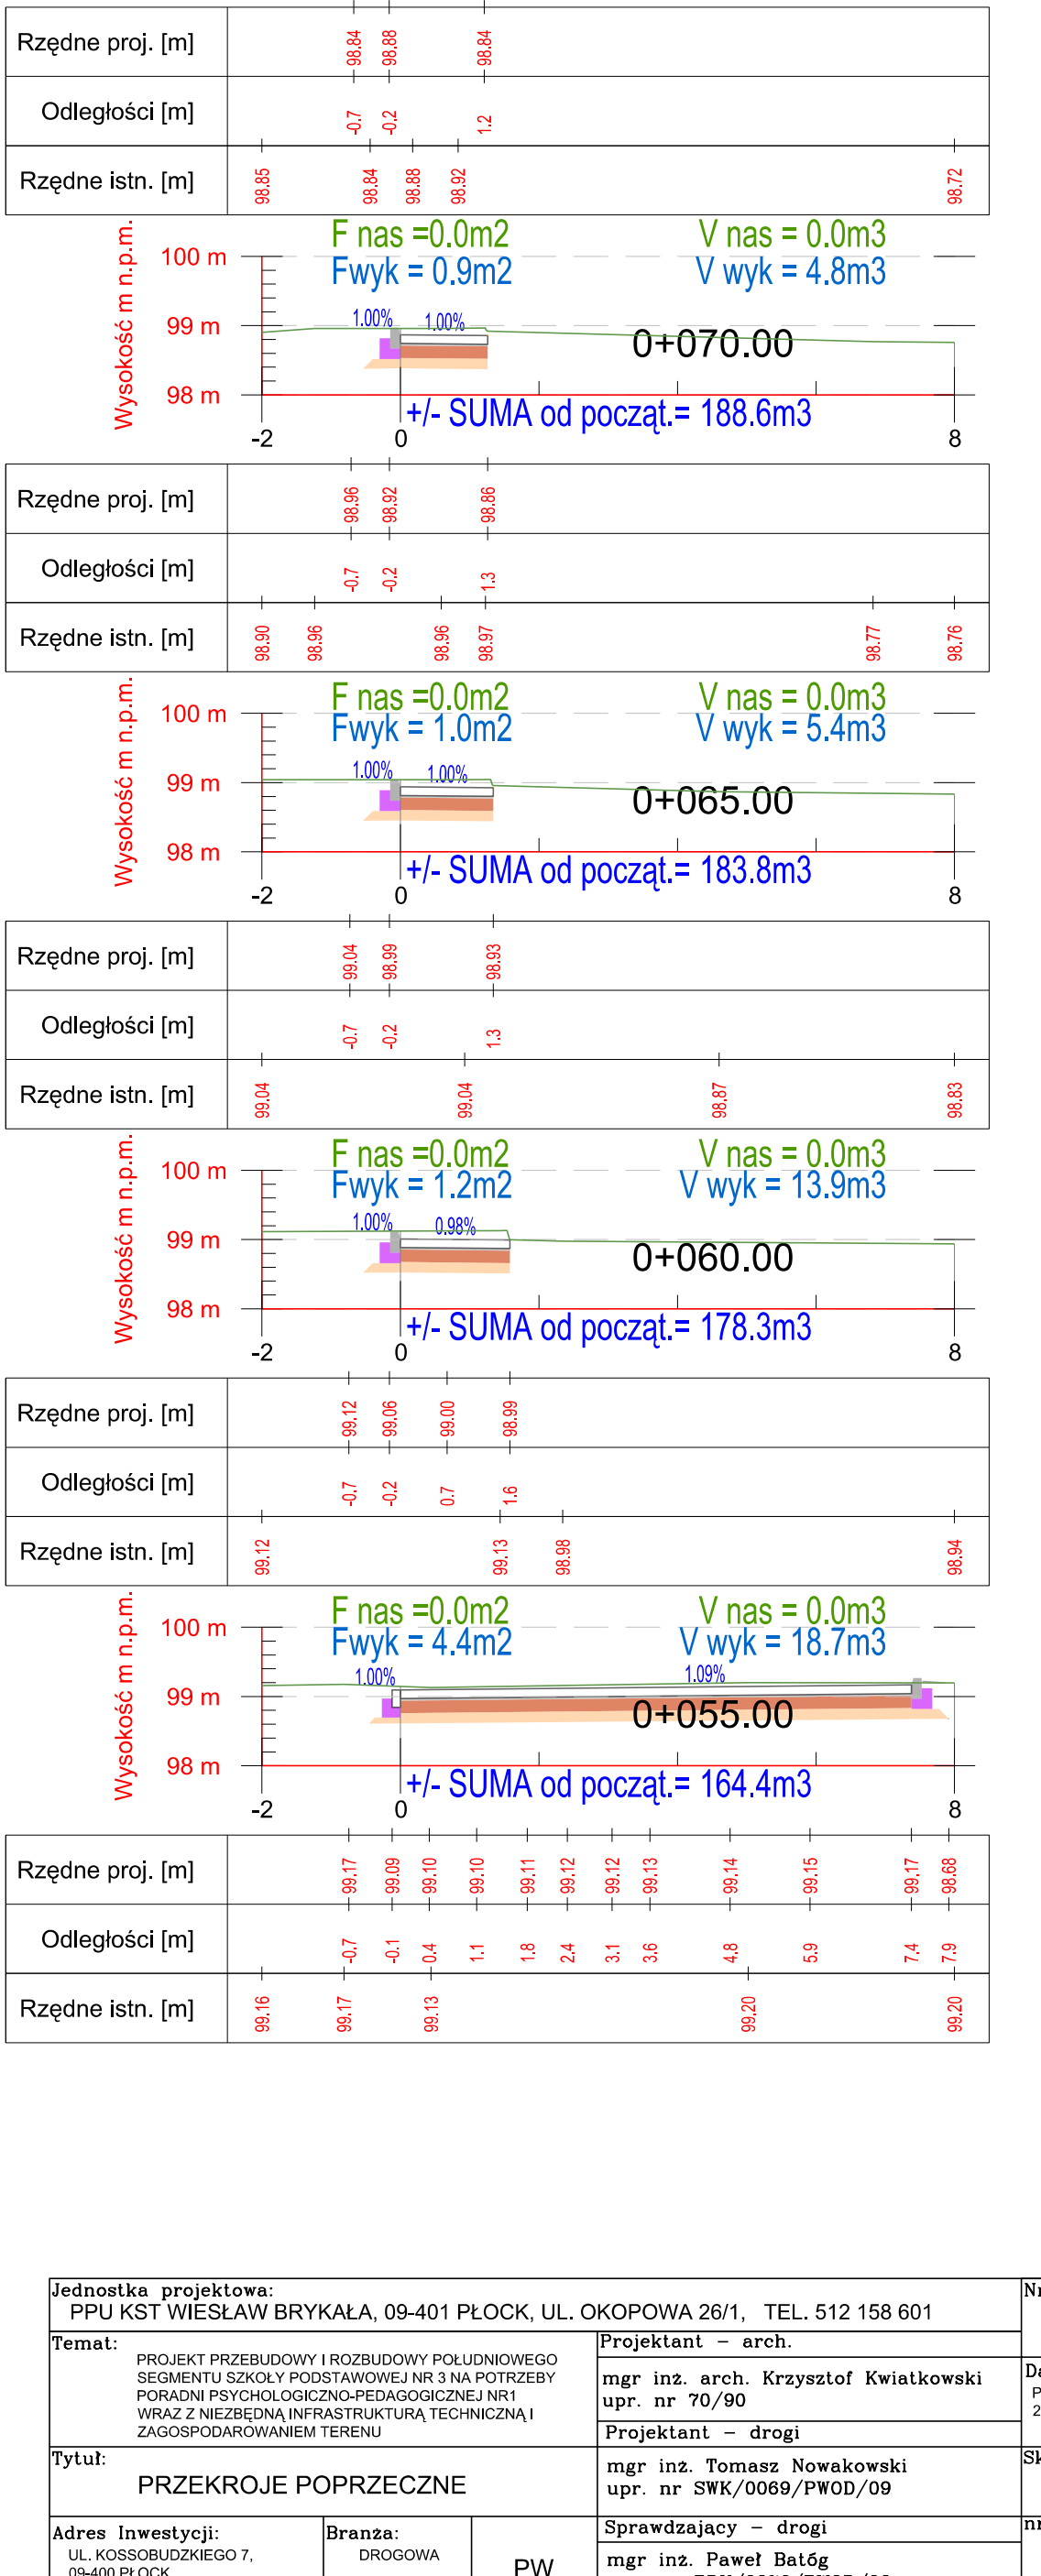

ODCINEK 2

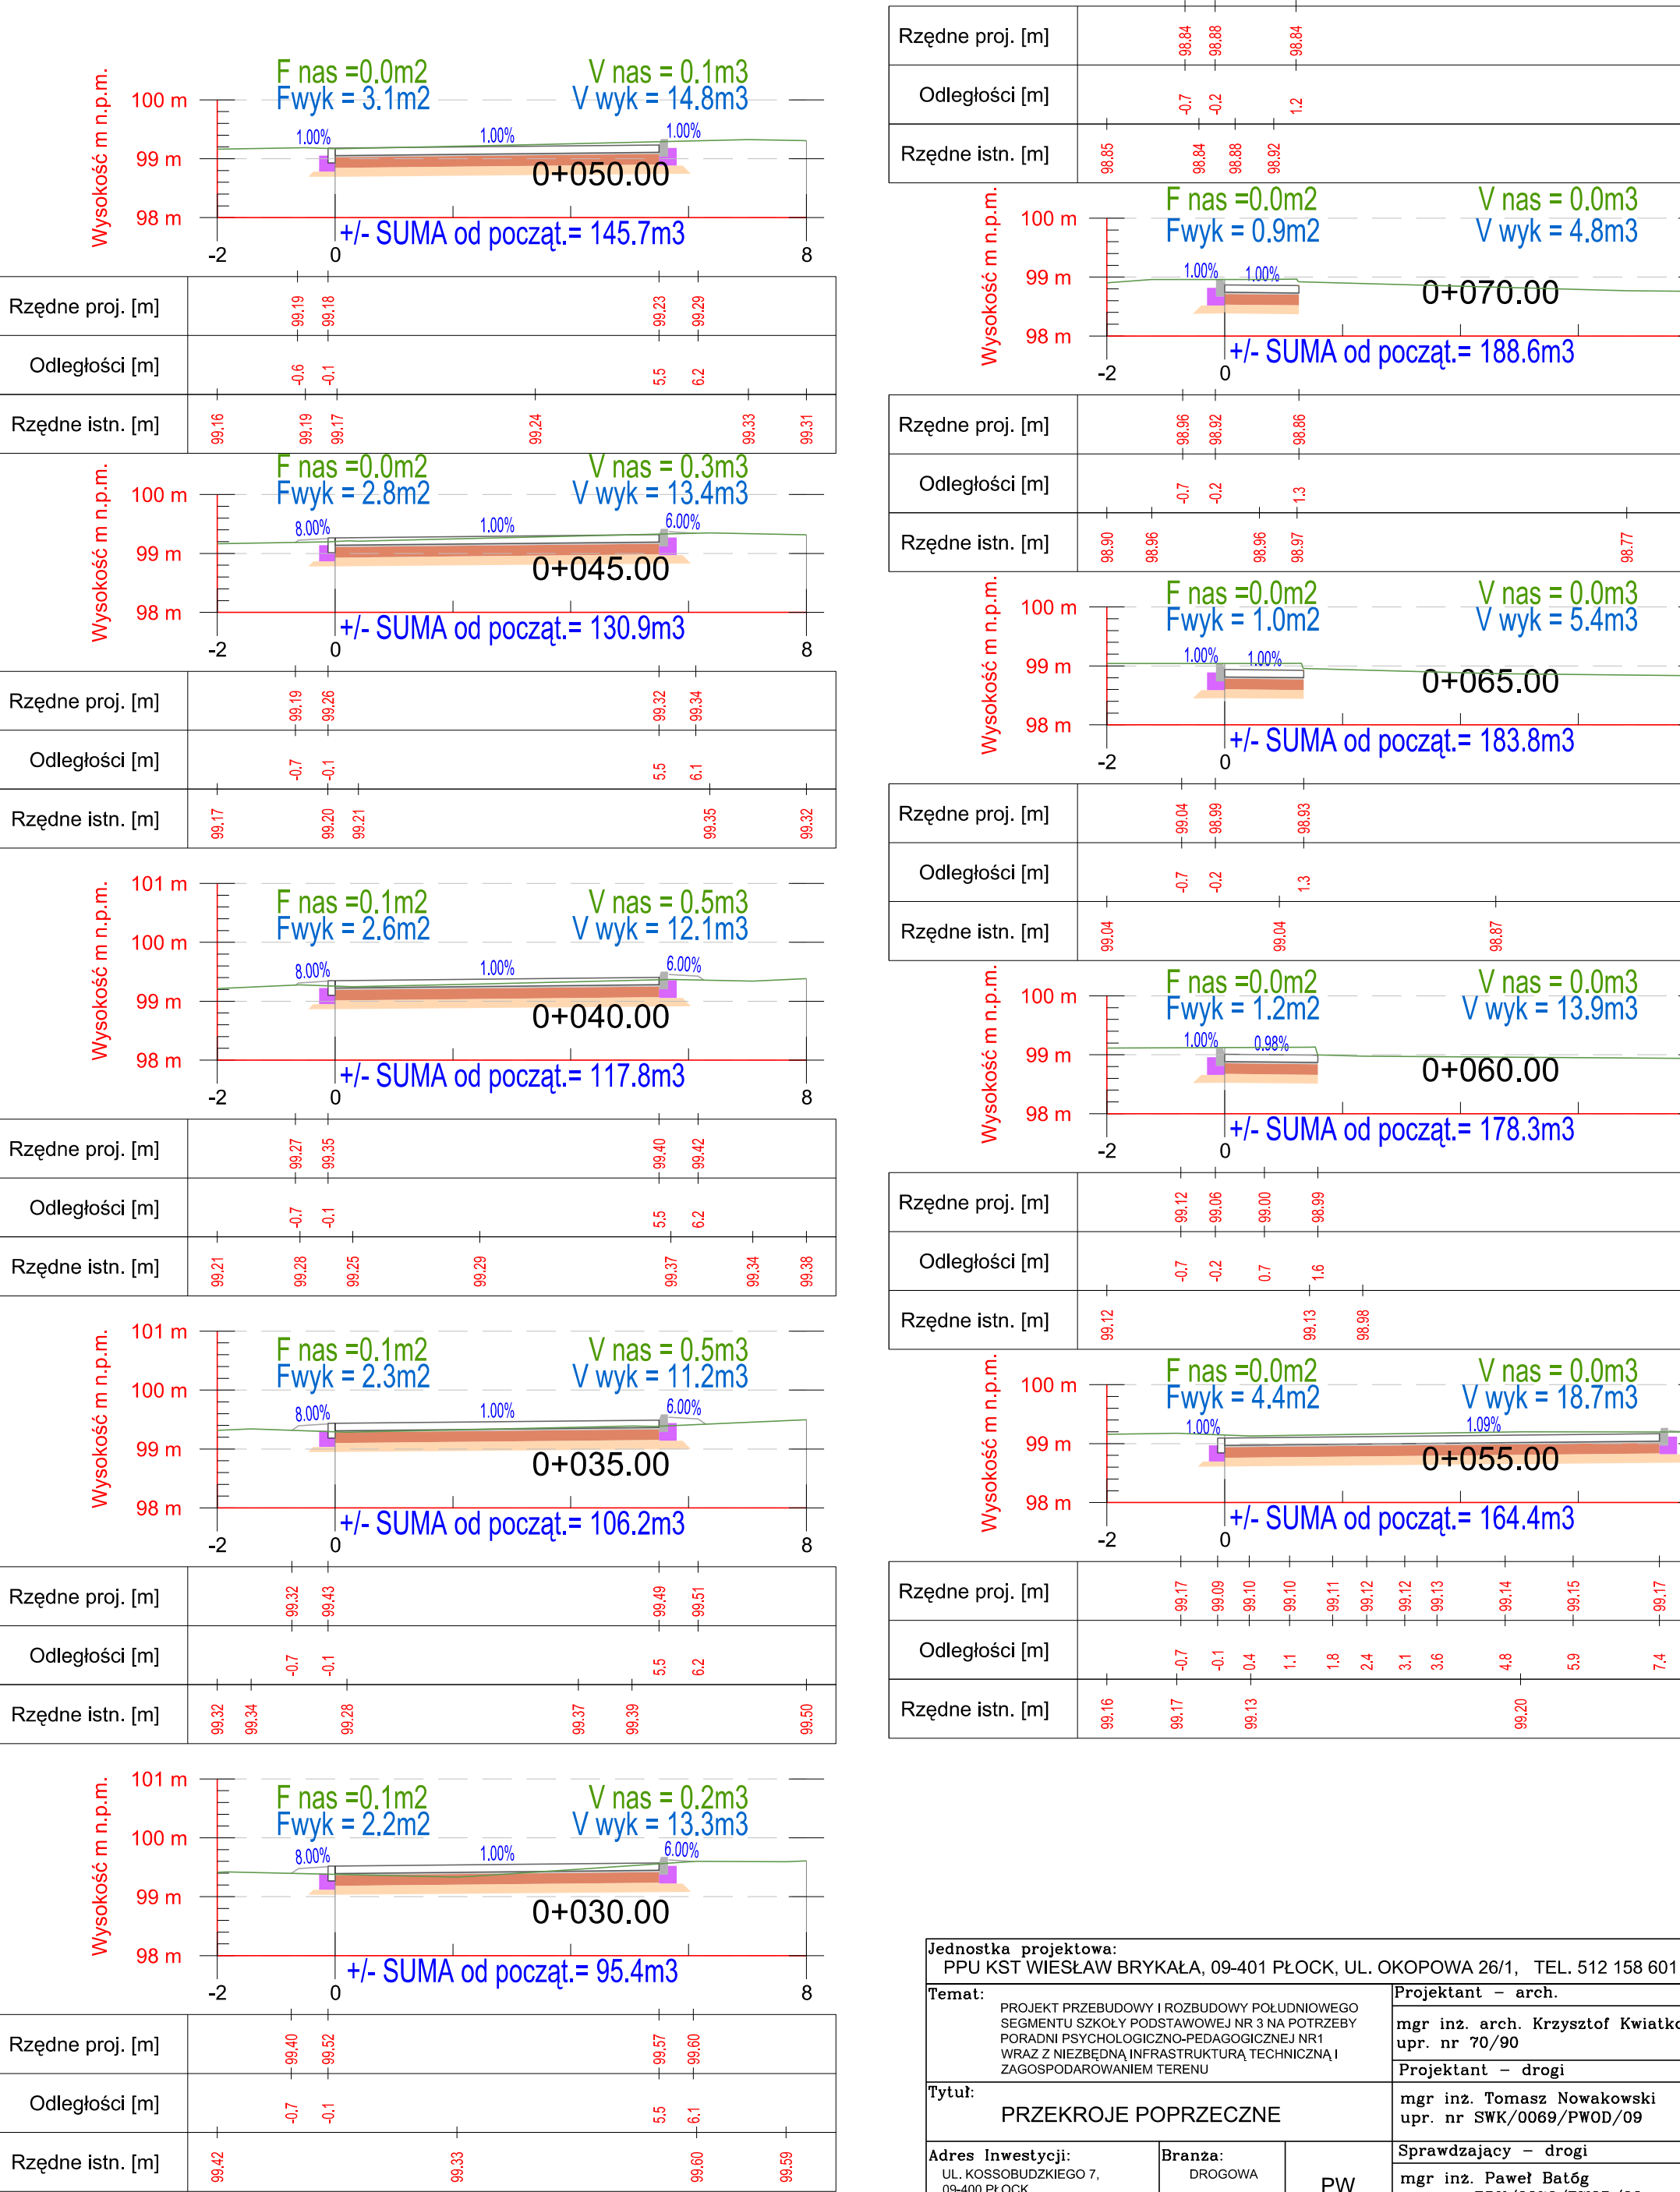

Projektant: mgr inż. arch. Krzysztof Kwiatkowski upr. nr 70/90		Skala: 1:100
Wykonawca: mgr inż. Tomasz Nowakowski upr. nr SWK/0069/PW00/09		Nr rys. D4
Bronza: DROGOWA	PW	
Sprawdzający - drogi: mgr inż. Paweł Bałóg upr. nr PDK/0076/PW00/09		