


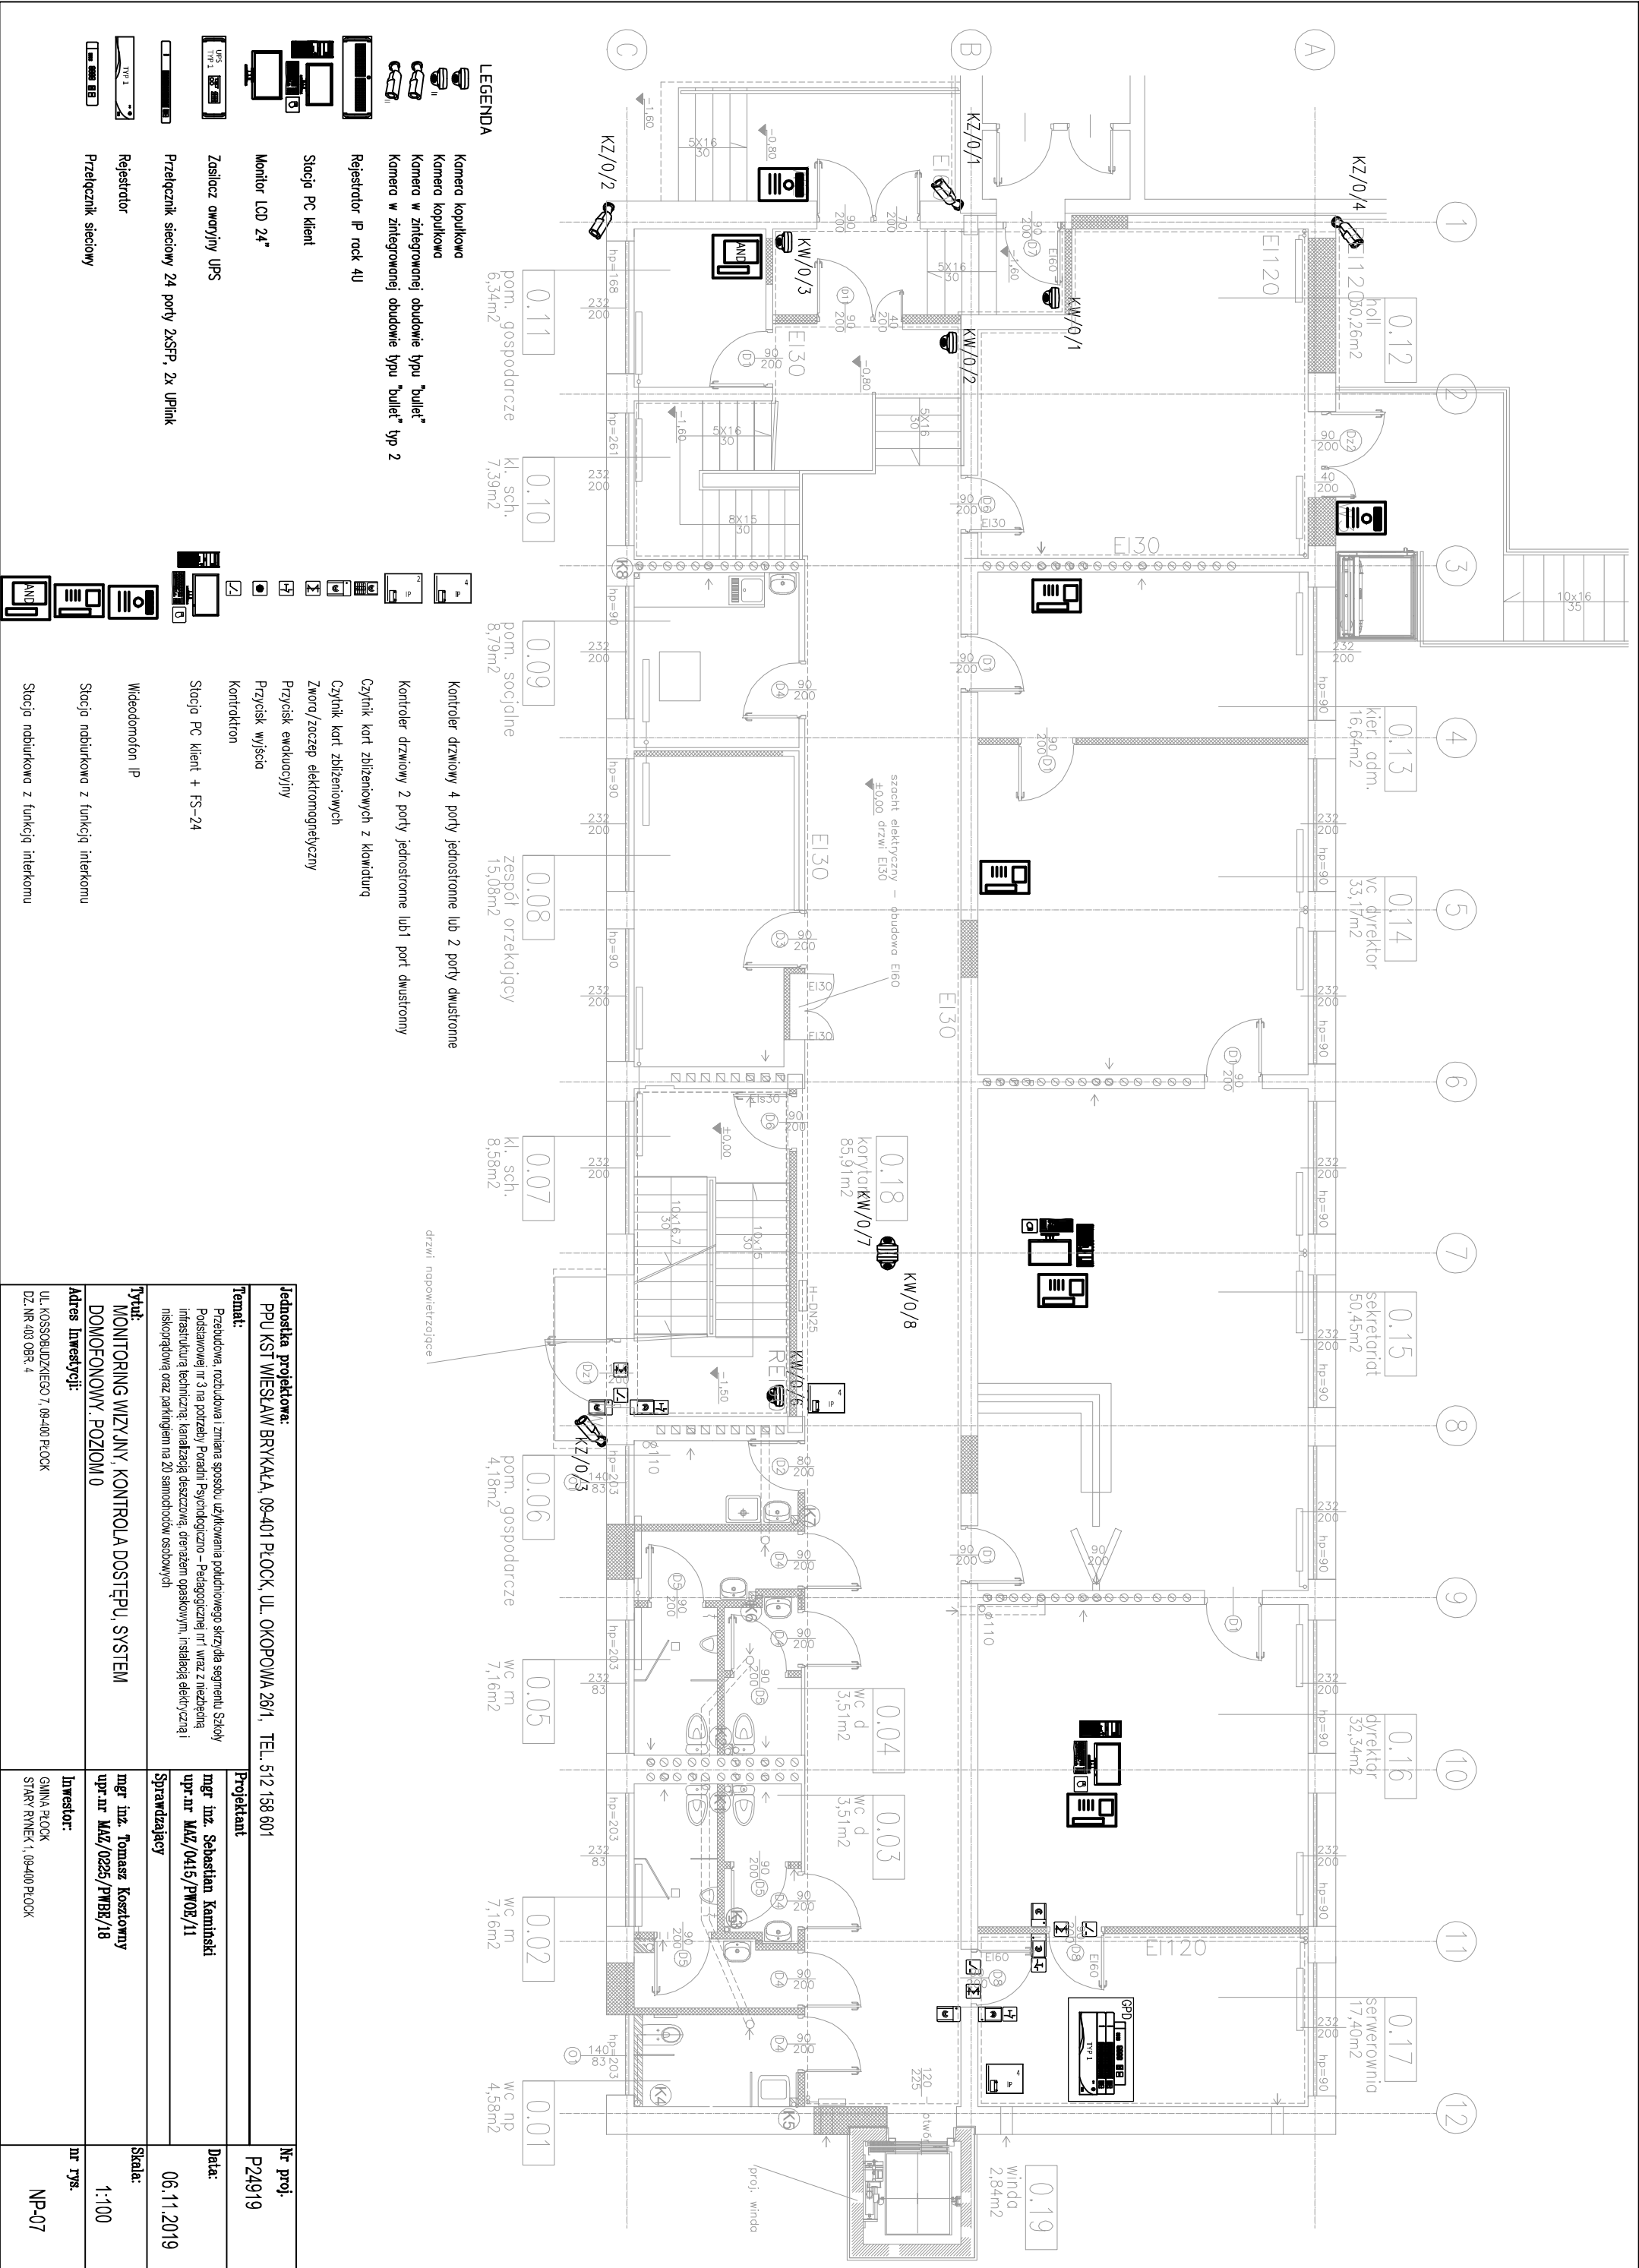

Jednostka projektowa: PPU KSI WIESŁAW BRYKAŁA, 09-401 PŁOCK, UL. OKOPOWA 26/1, TEL. 512 158 601			nr proj.: P24919
Temat: Przebudowa, rozbudowa i zmiana sposobu użytkowania południowego skrzydła segmentu Szkoły Podstawowej nr 3 na potrzeby Poradni Psychologicznej nr1 wraz z niezbędną infrastrukturą techniczną, kanalizacją deszczową, oświetleniem opaskowym, instalacją elektryczną i niskoprężną oraz parkingiem na 20 samochodów osobowych			Data: 06.11.2019
Projektant: mgr inż. Sebastian Kamiński upr.nr MAZ/0415/PWOB/11			Skala: 1:100
Sprawdzający:			nr rys.: NP-07
Tytuł: MONITORING WIZYJNY, KONTROLA DOSTĘPU, SYSTEM DOMOFONOWY, POZIOM 0			
Adres Inwestycji: UL. KOŚCIBUDZIEGO 7, 09-400 PŁOCK DZ. NR 403 OBR. 4			
Inwestor: GMINA PŁOCK STARY RYNEK 1, 09-400 PŁOCK			