
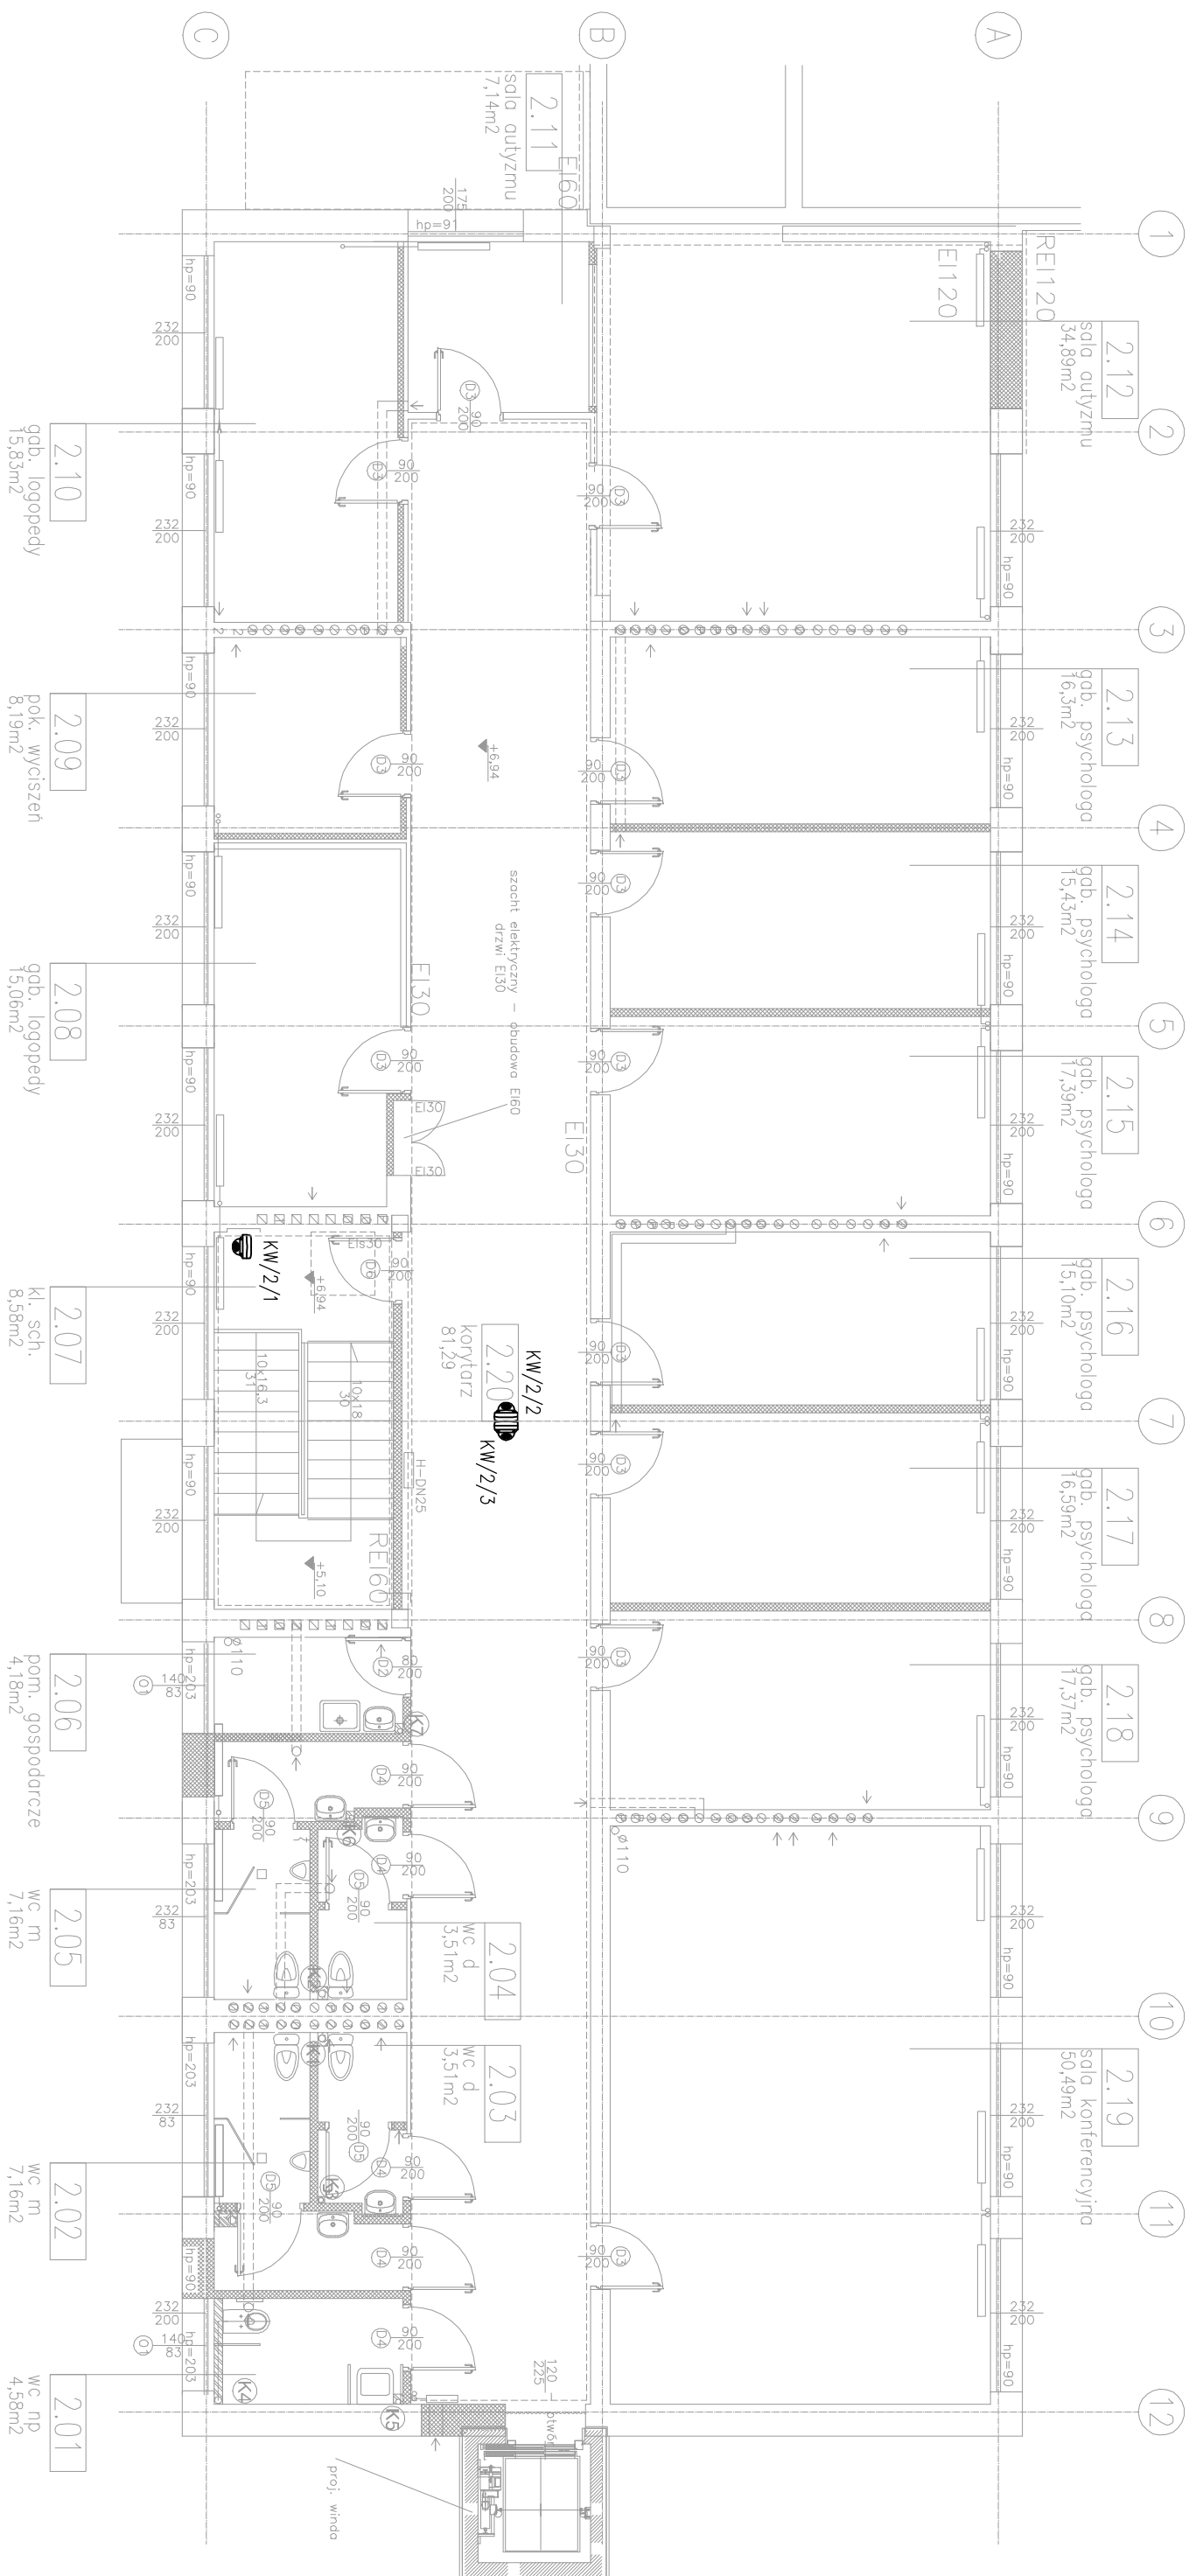
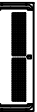
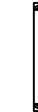
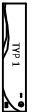
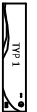


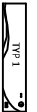

## LEGENDA

- |   |   |   |   |
|---|---|---|---|

|   |   |                            |
|---|---|----------------------------|
| <b>Jednostka projektowa:</b><br>PPU KST WIESŁAW BRYKAŁA, 09-401 PŁOCK, UL. OKOPOWA 28/1, TEL. 512 156 601   |   | <b>Nr proj.:</b><br>P24919 |
| <b>Temat:</b><br>Przebudowa, rozbudowa i zmiana sposobu użytkowania południowego skrzydła segmentu Szkoły Podstawowej nr 3 na potrzeby Poradni Psychologicznej – Pedagogicznej nr 1 wraz z niezbędną infrastrukturą techniczną, kanałami deszczowymi, urządzeniem opaskowym, instalacją elektryczną i niskoprędną oraz parkینگiem na 20 samochodów osobowych |   | <b>Data:</b><br>06.11.2019 |
| <b>Tytuł:</b><br>MONITORING WIZYJNY, KONTROLA DOSTĘPU, POZIOM +2   | <b>Projektant:</b><br><b>mgr inż. Sebastian Kamiński</b><br>upr.nr MAZ/0415/PW02/11<br><b>Sprawdzający</b> | <b>Skala:</b><br>1:100     |
| <b>Adres inwestycji:</b><br>UL. KOSZUBIŹKIEGO 7, 09-400 PŁOCK<br>DZ. NR 043 OBR. 4   | <b>Inwestor:</b><br>GMINA PŁOCK<br>STARY RYNEK 1, 09-400 PŁOCK                                             | <b>Nr rys.:</b><br>NP-09   |