


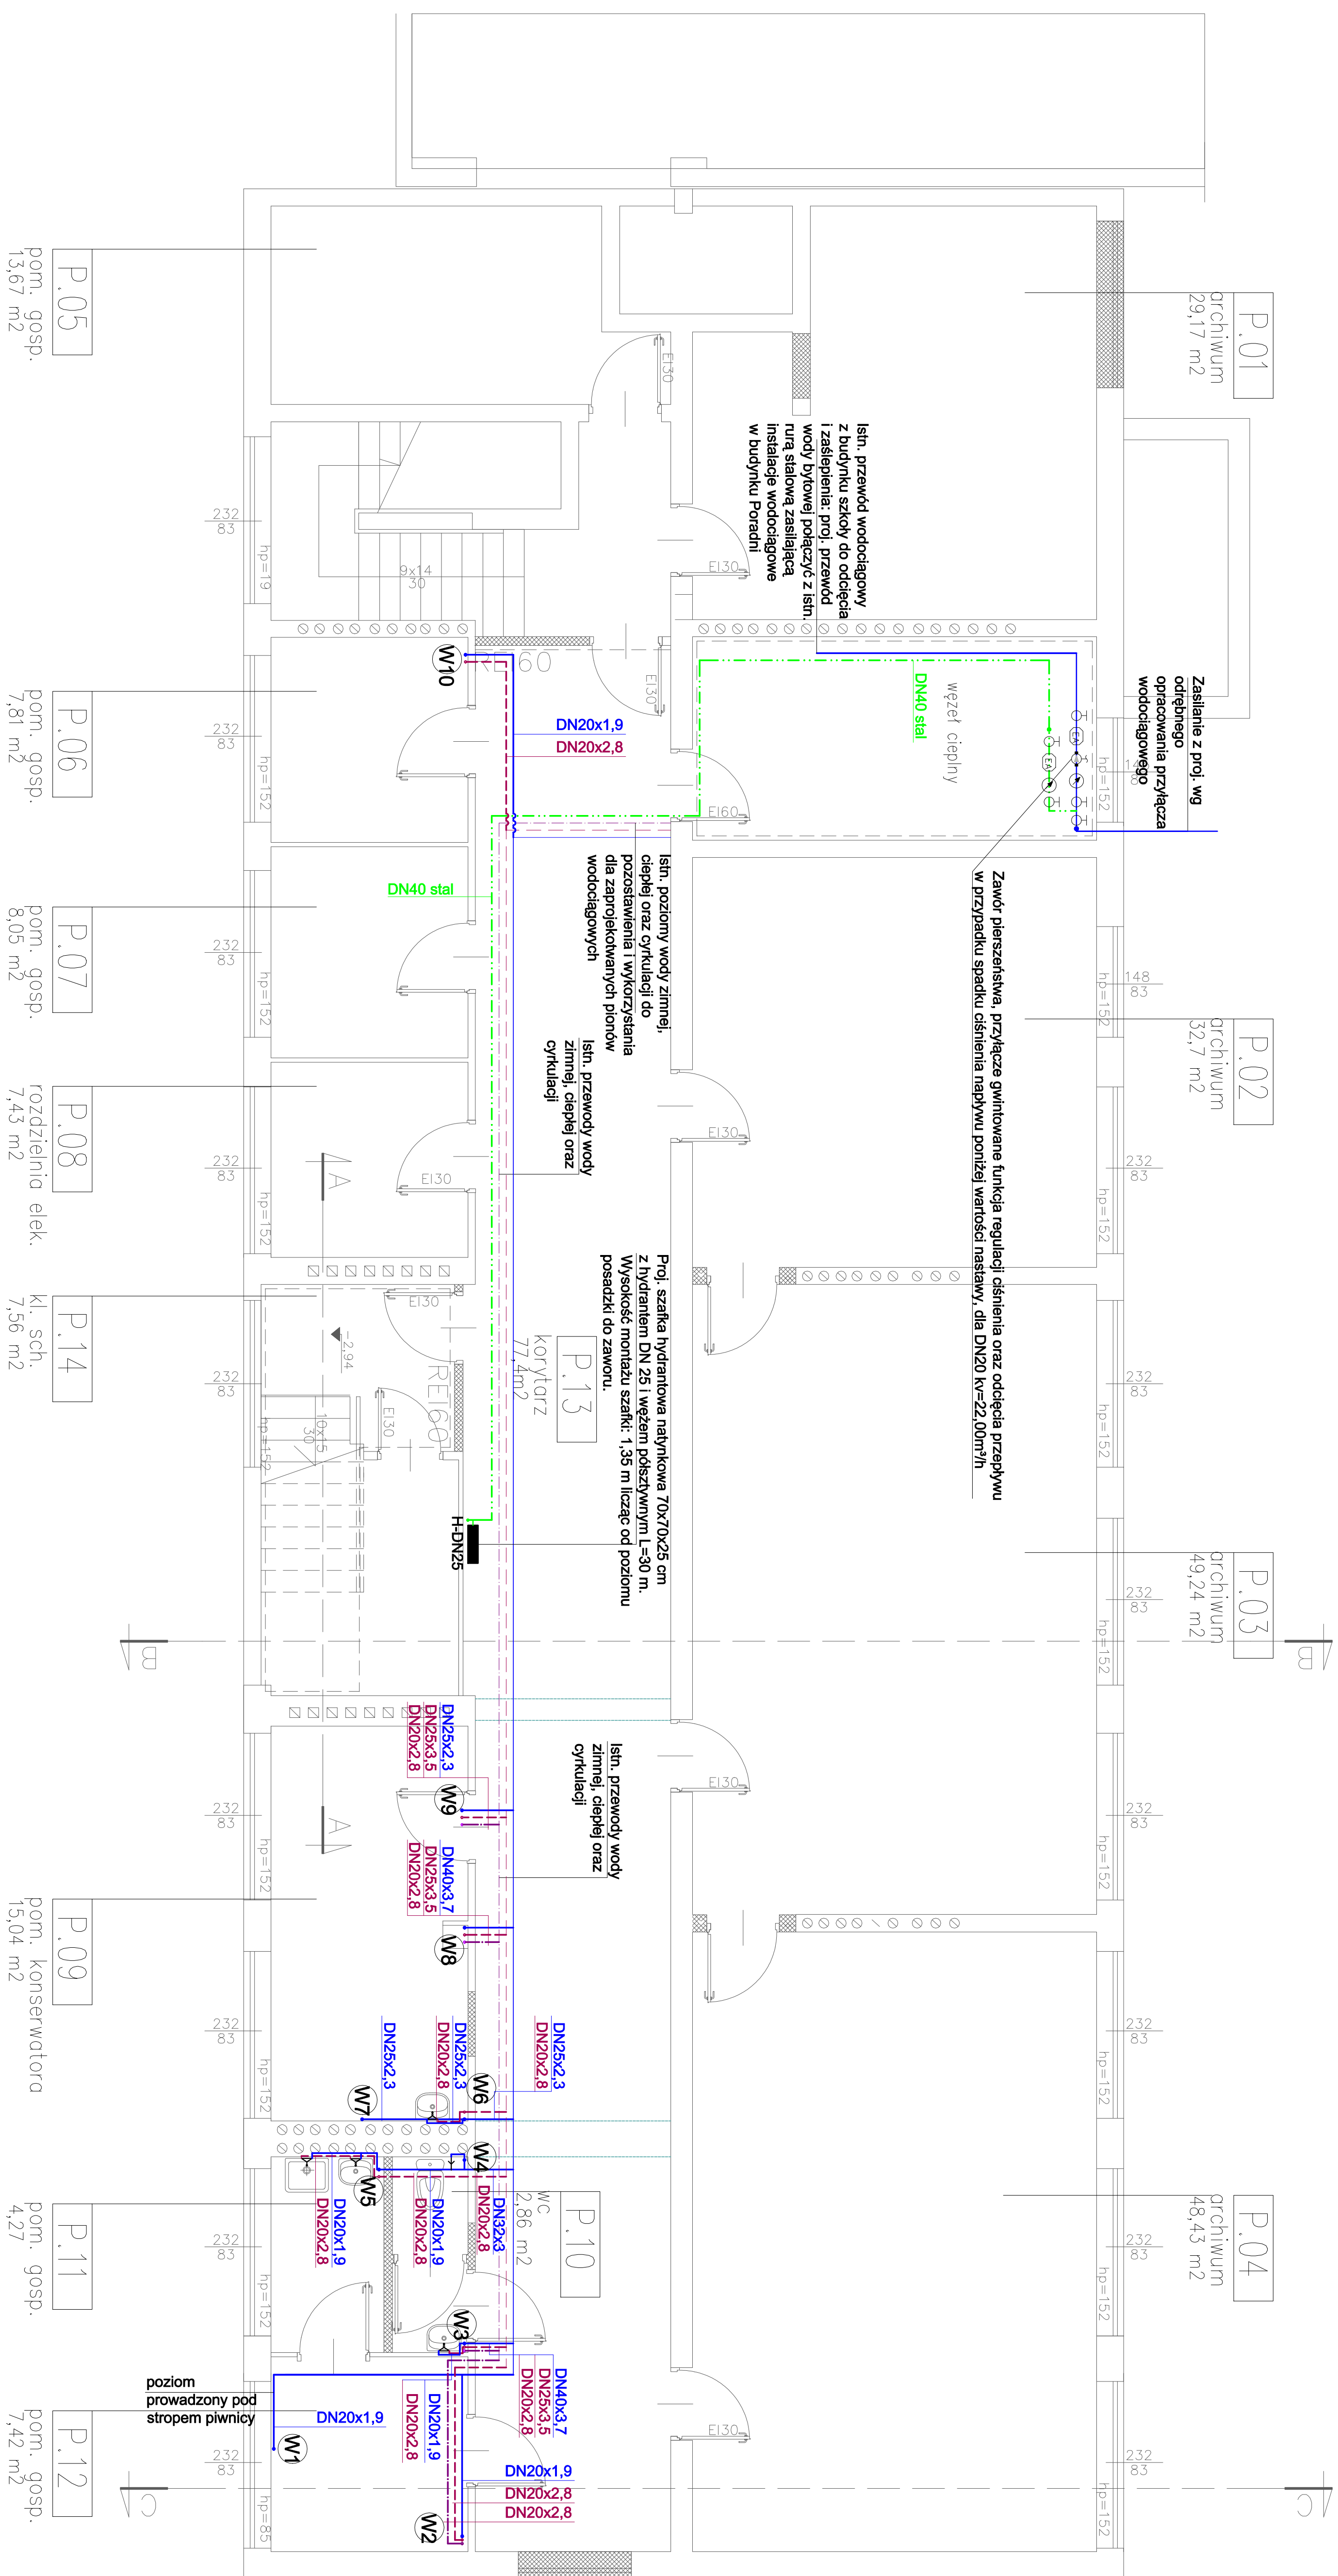

Legenda:

- Przewód instalacji wody zimnej
- Przewód instalacji wody ciepłej
- Przewód instalacji wody cyrkulacyjnej
- Przewód wody proz ze stali ocynkowanej

Oznaczenie pionu instalacji wodnych

Wszystkie przewody rozdzielające instalacji wody zimnej, ciepłej oraz cyrkulacji prowadzić pod stropem i w ścianach.

Instalację p.p. pod prowadzić pod stropem oraz po ścianie.

Podłączenie do przyborów, poza wskazanymi miejscami, wykonać z tur o średnicy DN 20 x 1,9 - dla wody zimnej oraz DN 20 x 2,8 - dla wody ciepłej.

Podłącza wykonanie DN 20x2.

Jednostka projektowa: PRU KST WIEŚLAW BRYKALA, 09-401 PŁOCK, UL. OKOPOWA 28H, TEL. 512 558 801		Nr prot. P25319
Temat: PROJEKTOWANIE I NADZÓR PRACY PRZY WYKONANIU REMONTU I STROJÓW POSADZANIE I NADZÓR PRACY PRZY WYKONANIU ROZKŁADZAJĄCEJ SIĘ WÓZ 2 WIEZDOWA INFRASTRUKTURA TECHNICZNA, WYM. RESZTOWA, DREWNIANA OŚPIKOWA, INSTAL. ELEKTRYCZNA I WISKOPIOWA, OZAZ PARABENOWA I 20 SŁUPÓW OŚPIKOWYCH - BRZOZD, SĄTANINA	Projektant – smt. mgr inż. Łukasz Tomowski upr. nr LUD/0252/P003/07 Sprawdzający – smt. mgr inż. Marek Tomowski upr. nr LUD/0253/P003/05	Data: PRACOWNIK 2019
Tytuł: RZUTY PŁANNICZ - INSTALACJE WODOCIĄGOWE	Stron: 1:50	
Adres inwestycji: UL. WOSKOSZOWA 85/7, 09-401 PŁOCK DL. nr 003 006-1	nr pr. 1	