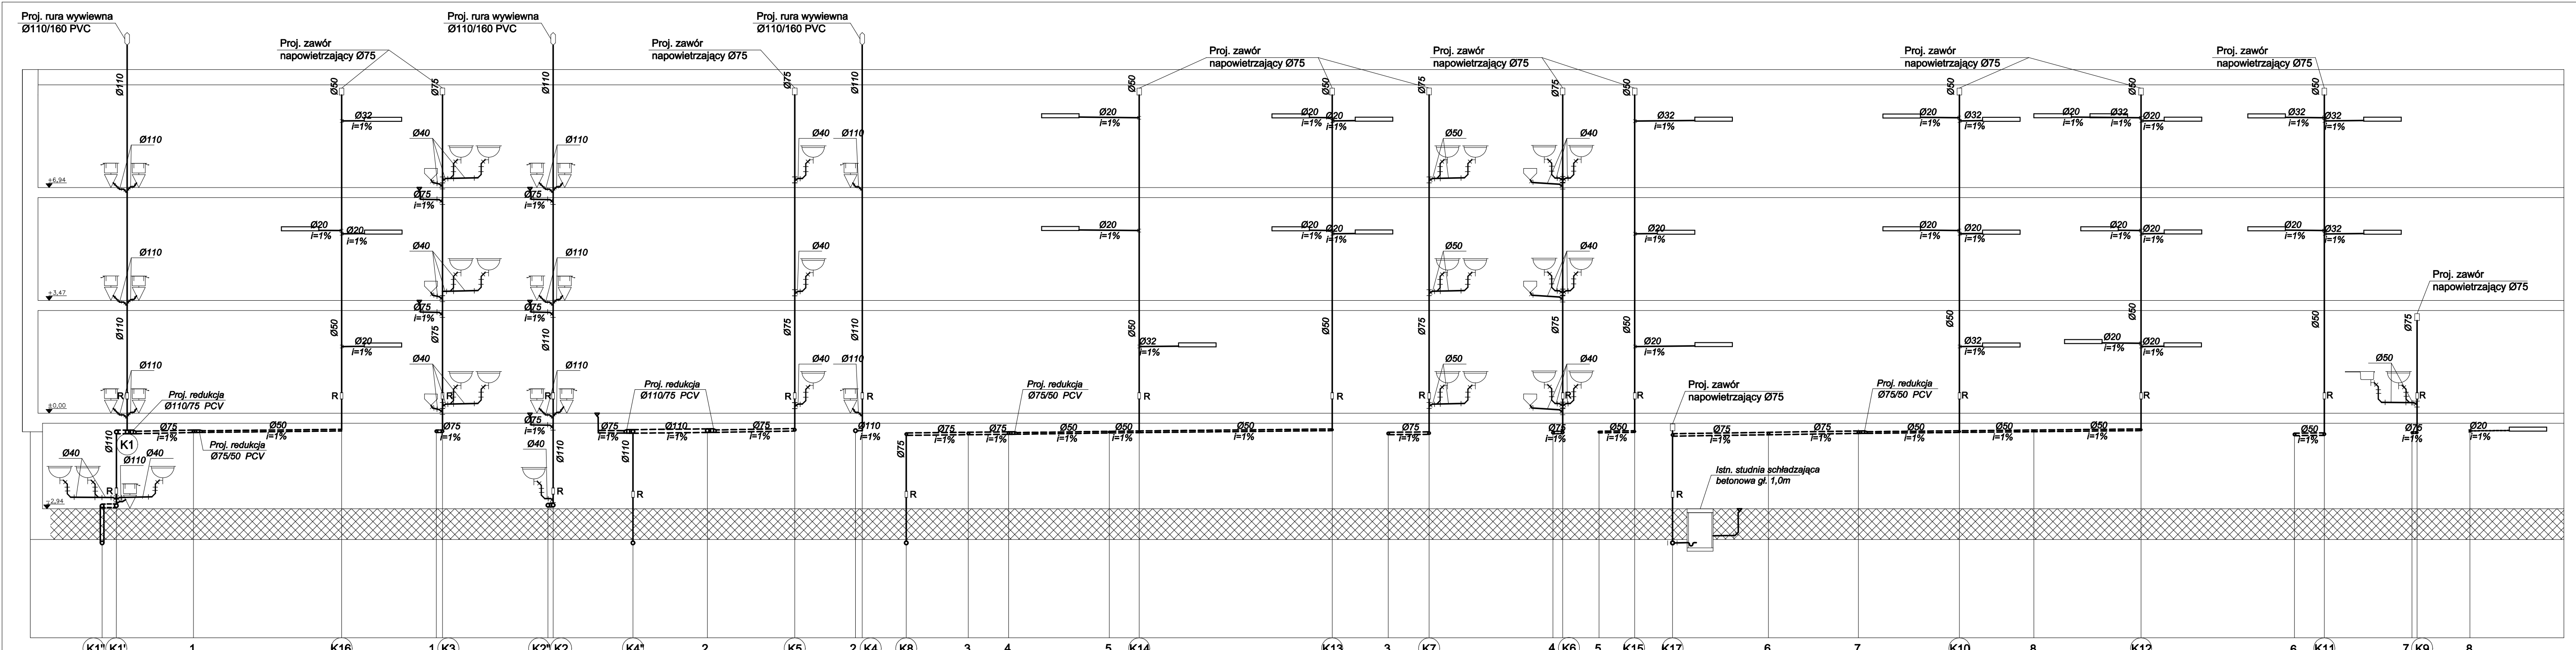

UWAGA!
Przewody instalacji skroplin z jednostek wewnętrznych klimatyzacji włączać do przewodów kanalizacji sanitarnej poprzez syfony kulowe

Jednostka projektowa: PPU KST WIESŁAW BRYKAŁA, 09-401 PŁOCK, UL. OKOPOWA 26/1, TEL. 512 158 601		Nr proj. P25319
Temat: PROJEKT PRZEBUDOWY I ROZBUDOWY POŁUDNIOWEGO SEGMENTU SZKOŁY PODSTAWOWEJ NR 1 NA POTRZEBY PORADNI PSYCHOLOGICZNO-PEDAGOGICZNEJ NR1 WRAZ Z WEZWĘCZNĄ INFRASTRUKTURĄ TECHNICZNĄ, KAN. DESZCZOWĄ, DRENAŻEM OPASKOWYM, INSTAL. ELEKTRYCZNĄ I WODOPRYSKOWĄ ORAZ PARKINGIEM NA 20 SAM. OSOBOWYCH - BRANŻA SANITARNA	Projektował – sanit.: mgr inż. Łukasz Tomowski upr. nr LOD/0828/POOS/07	Data: PAŹDZIERNIK 2019
	Sprawdzający – sanit.: mgr inż. Henryk Tomowski upr. nr LOD/0265/PWOS/05	Skala: SCHEMAT
Tytuł: ROZWINIĘCIE INSTALACJI KANALIZACJI SANITARNEJ		nr rys. 10
Adres inwestycji: UL. KOŚCIUSZKI/ZDZIEŻSKO 7, 09-400 PŁOCK DZ. NR 435 OBR. 4		