


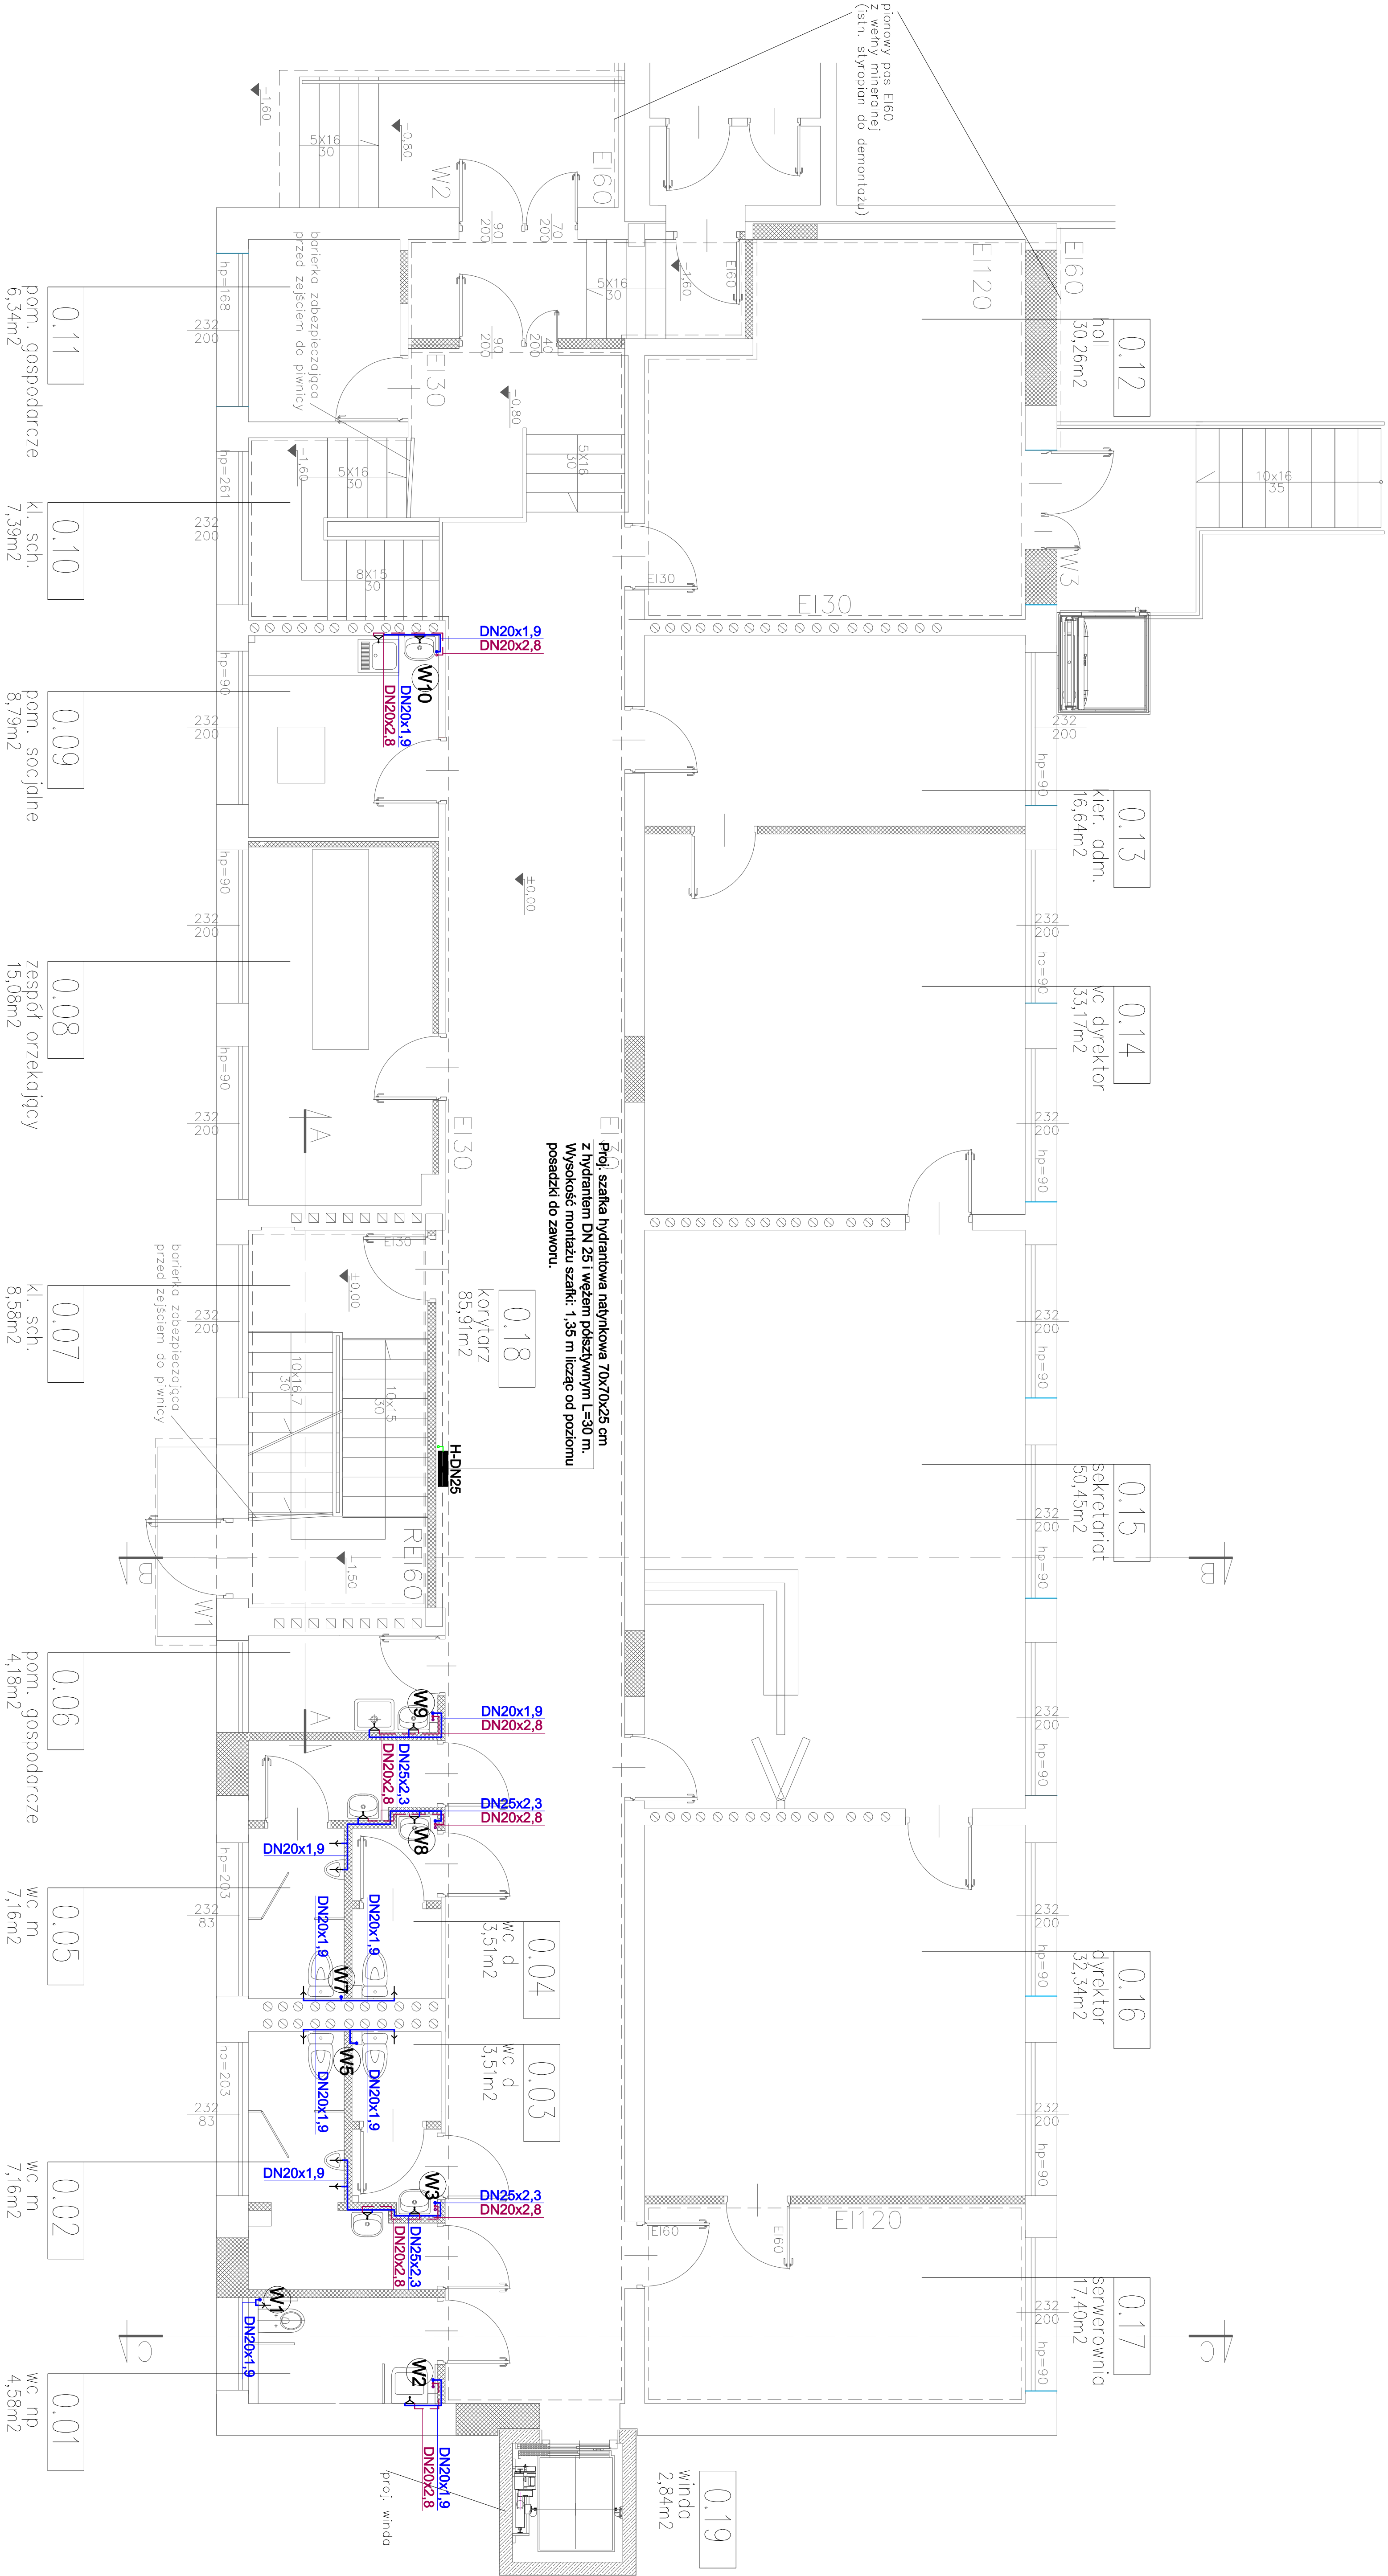

- Legenda:**
- Przewód instalacji wody zimnej
 - Przewód instalacji wody ciepłej
 - Przewód instalacji wody cyrkulacyjnej
 - Przewód wody ppoż ze stali ocynkowanej
 - Oznaczenie pionu instalacji wodnych

Wszystkie przewody rozprowadzające instalacji wody zimnej, ciepłej oraz cyrkulacji prowadzić w ścianach. Instalacje p.poz prowadzić po ścianie. Podać do przyborów, poza wskazanymi miejscami, wykonać z tur o średnicy DN 20x1,9 - dla wody zimnej oraz DN 20x2,8 - dla wody ciepłej. Podać do wykonania w ścianie.

Jednostka projektowa:		Nr proj.	
PPU KST WISŁAW BRYKALA, 08-401 PŁOCK, UL. OKOPOWA 281, TEL. 512 188 601		P26319	
Projektant – architekt:		Data:	
PROJEKT PRZEBUDOWY I ROZBUDOWY PODZIEMNEGO SEGMENTU SIŁOWNI		PODZIEMNIK	
RZUT PARTERU - INSTALACJE WODOCIĄGOWE		nr rys.	
2			