


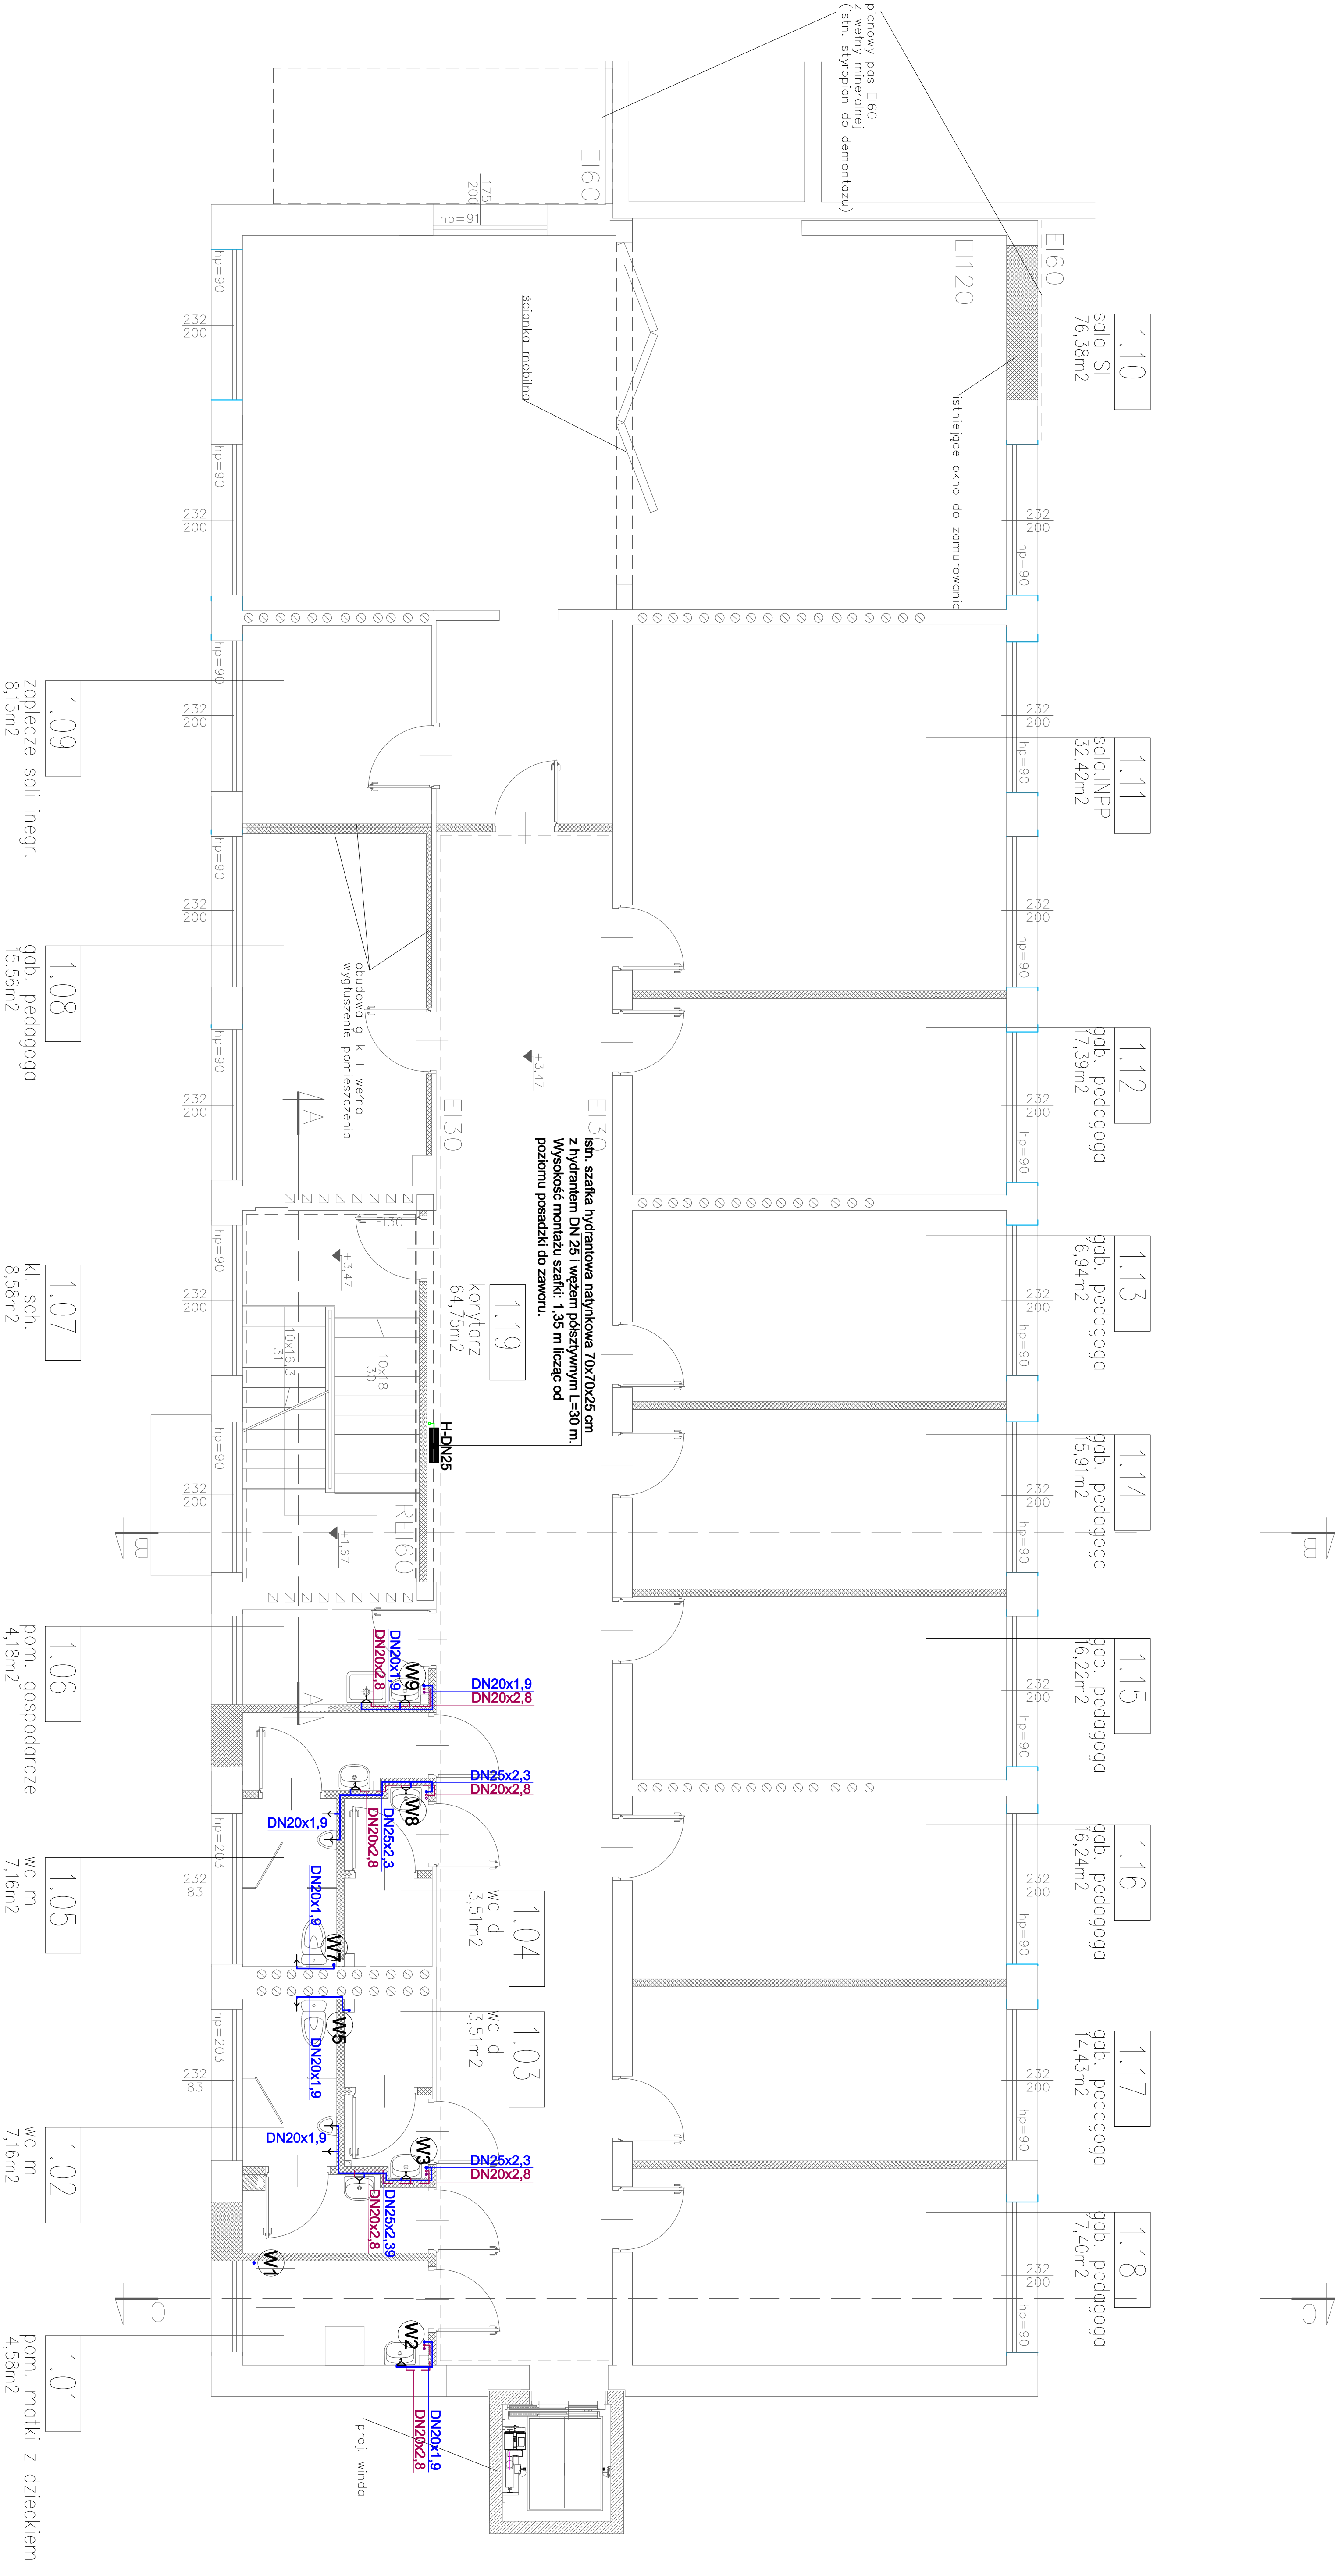

- Legenda:**
- Przewód instalacji wody zimnej
 - Przewód instalacji wody ciepłej
 - Oznaczenie pionu instalacji wodnych

Wszystkie przewody rozprowadzające instalację wody zimnej, ciepłej oraz cyrkulacji prowadzić w ścianach. Instalację p.p.oż. prowadzić po ścianie. Podjęć do przyborów, poza wskazanymi miejscami, wykonać z tur o średnicy DN 20x1,9 - dla wody zimnej oraz DN 20x2,8 - dla wody ciepłej. Podjęć wykonać w ścianie.

Inwestor: PPU KST WIESZAN BRZYKAŁA, 08-401 PŁOCK, UL. OKOPOWA 28/1, TEL. 512 188 601		Nr proj. P25319	
Projektant: mgr inż. Łukasz Tomowski		Data: PAŹDZIERNIK 2019	
Wykonawca: mgr inż. Henryk Tomowski		Skala: 1:50	
Adres inwestycji: UL. KOSZAROWSKIEGO 7, 08-401 PŁOCK		nr rys. 3	