


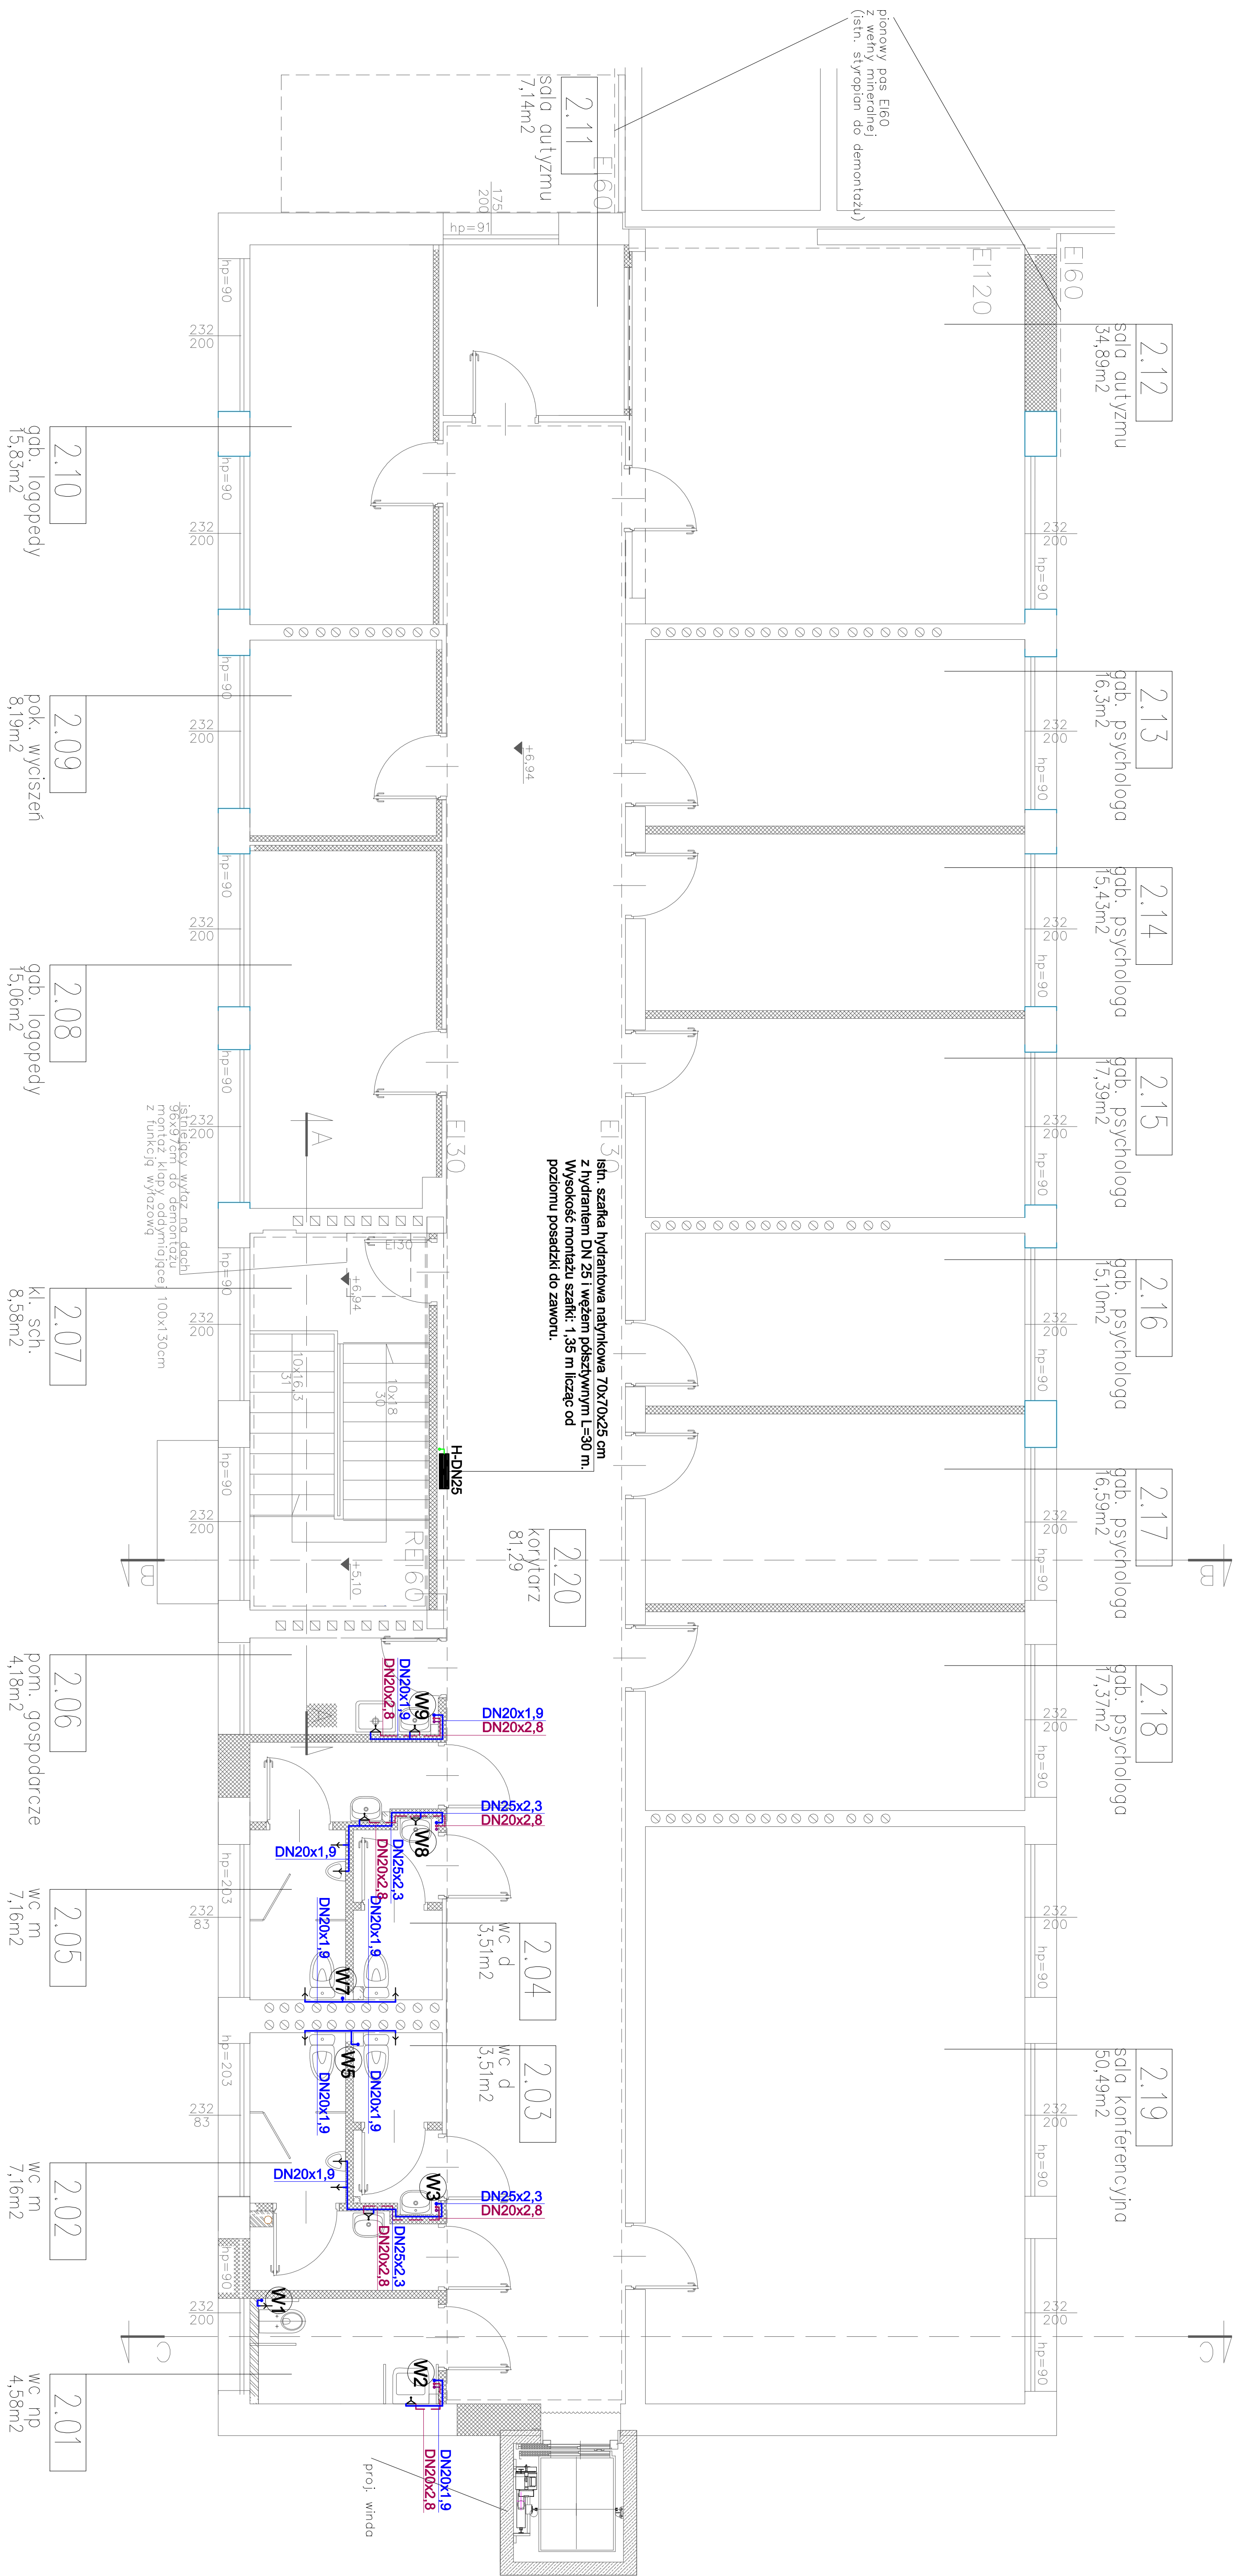

Legenda:

Przewód instalacji wody zimnej

Przewód instalacji wody ciepłej

Oznaczenie pionu instalacji wodnych

Wszystkie przewody rozprowadzające instalacji wody zimnej, ciepłej oraz cyrkulacji prowadzić w ścianach. Instalację p.poż. prowadzić po ścianie.

miejscami, wykonać z rur o średnicy DN 20x1,9 - dla wody zimnej oraz DN 20x2,8 - dla wody ciepłej. Podejścia wykonać w ścianie.

[illegible]